


※色彩配置請參照彩圖



※相關貼皮材質需與廠商劇組協調溝通後執行

播出頻道	節目名稱	棚別	工作名稱	錄製日期	說		明		設計者		審核者	圖號
					比例	1尺=30公分	施工單位					
		五樓七棚	客廳		單位	尺	完工日期	年 月 日	繪圖日期	年 月 日		

※色彩配置請參照彩圖

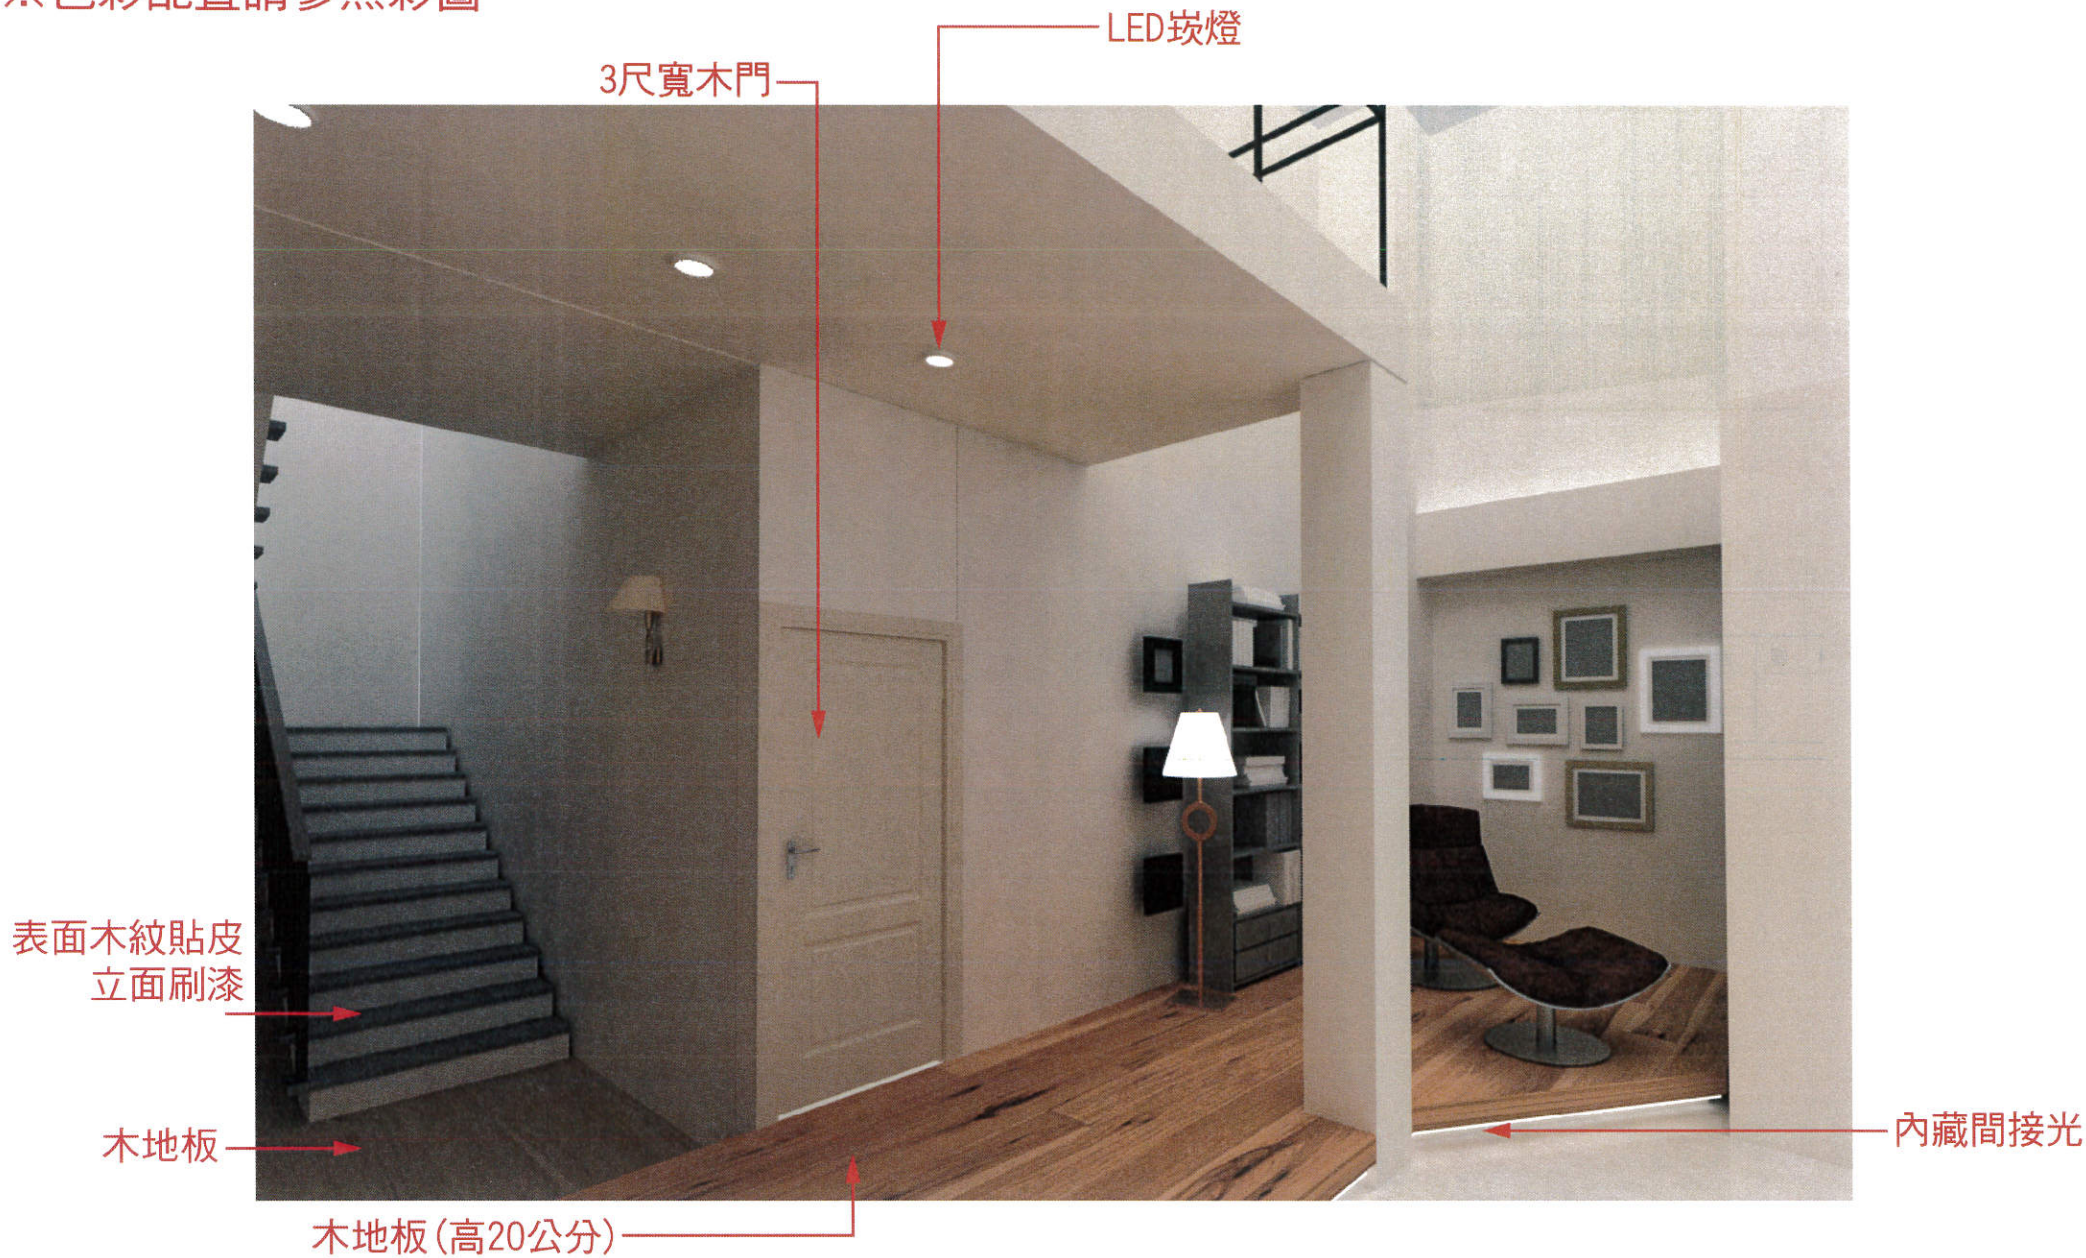


※相關貼皮材質需與廠商劇組協調溝通後執行

播出頻道	節目名稱	棚別	工作名稱	錄製日期	說明			設計者		審核者	圖號
		五樓七棚	梯間		比例	1尺=30公分	施工單位				
					單位	尺	完工日期	年 月 日	繪圖日期	年 月 日	


總坪數: 191.5坪/633平方米
實際可用坪數: 172.8坪/571平方米

單位: 尺

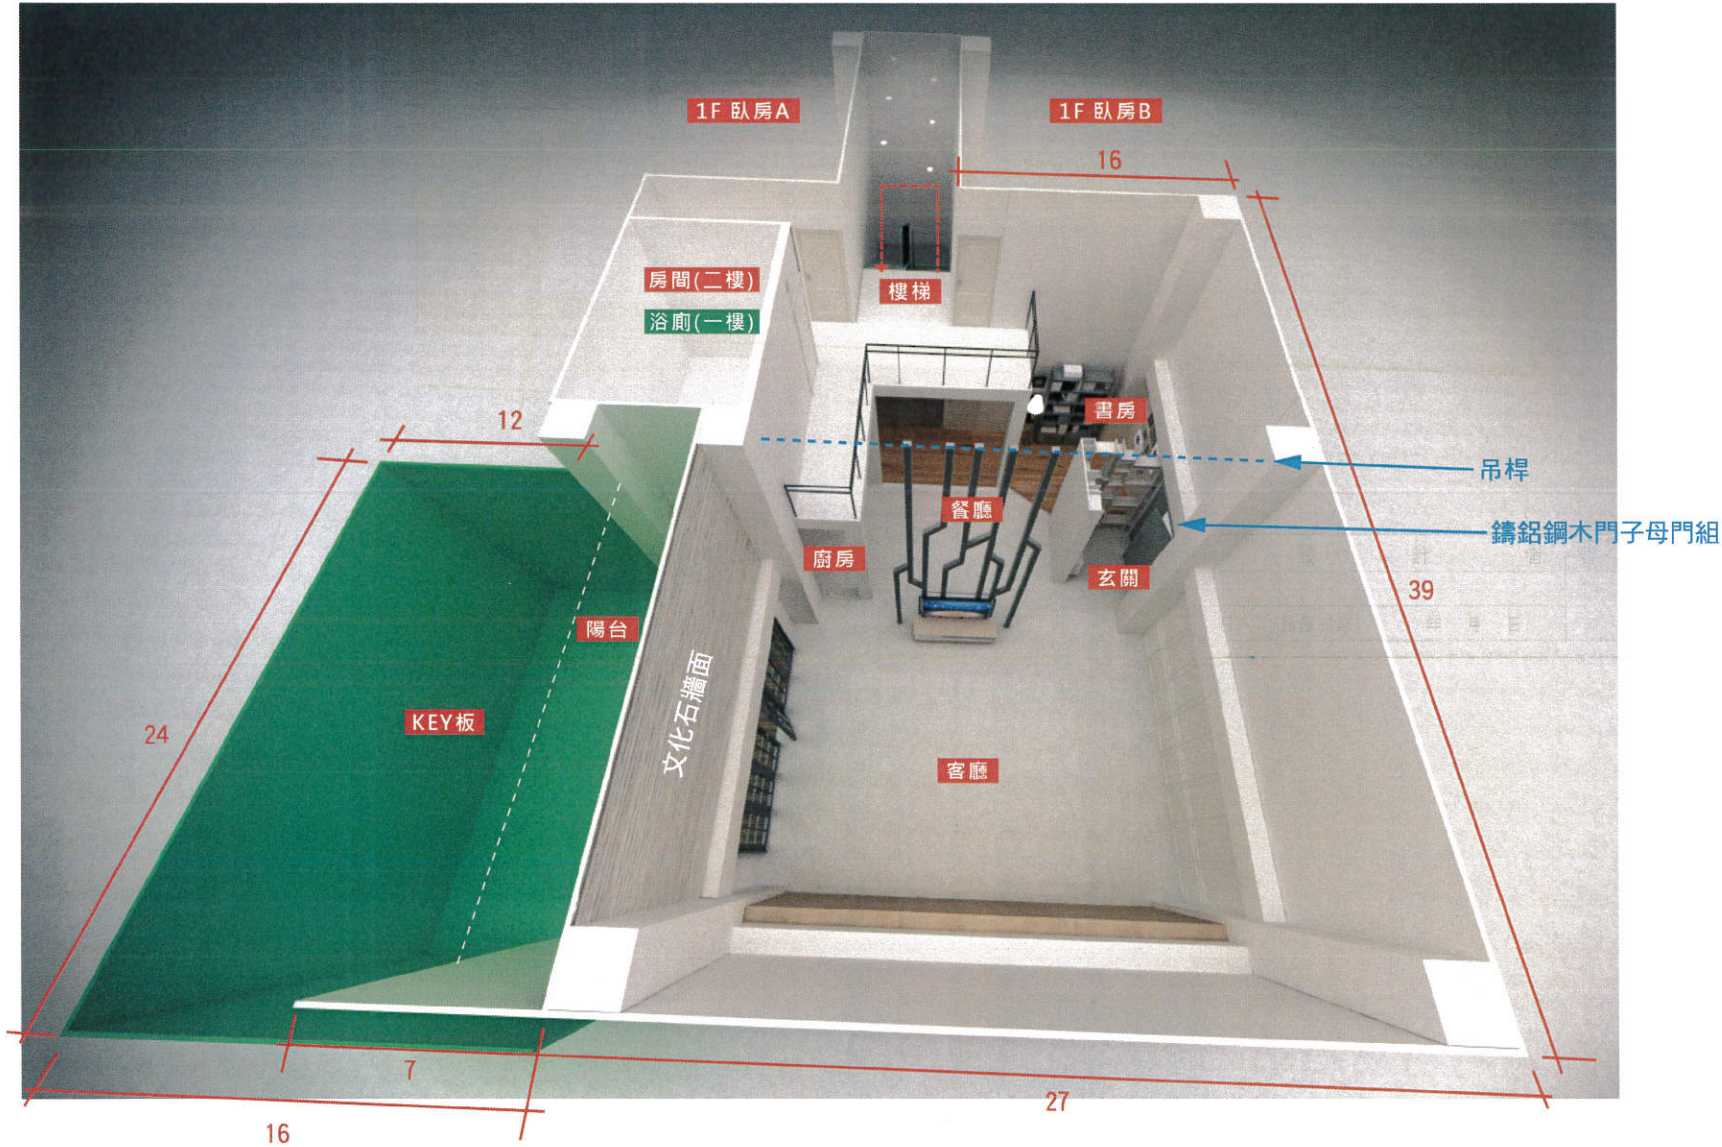

播出頻道	節目名稱	棚別	工作名稱	錄製日期	說明			設計者		審核者	圖號
		五樓七棚	上視透視圖		比例	1尺=30公分	施工單位				
					單位	尺	完工日期	年 月 日	繪圖日期	年 月 日	

※色彩配置請參照彩圖

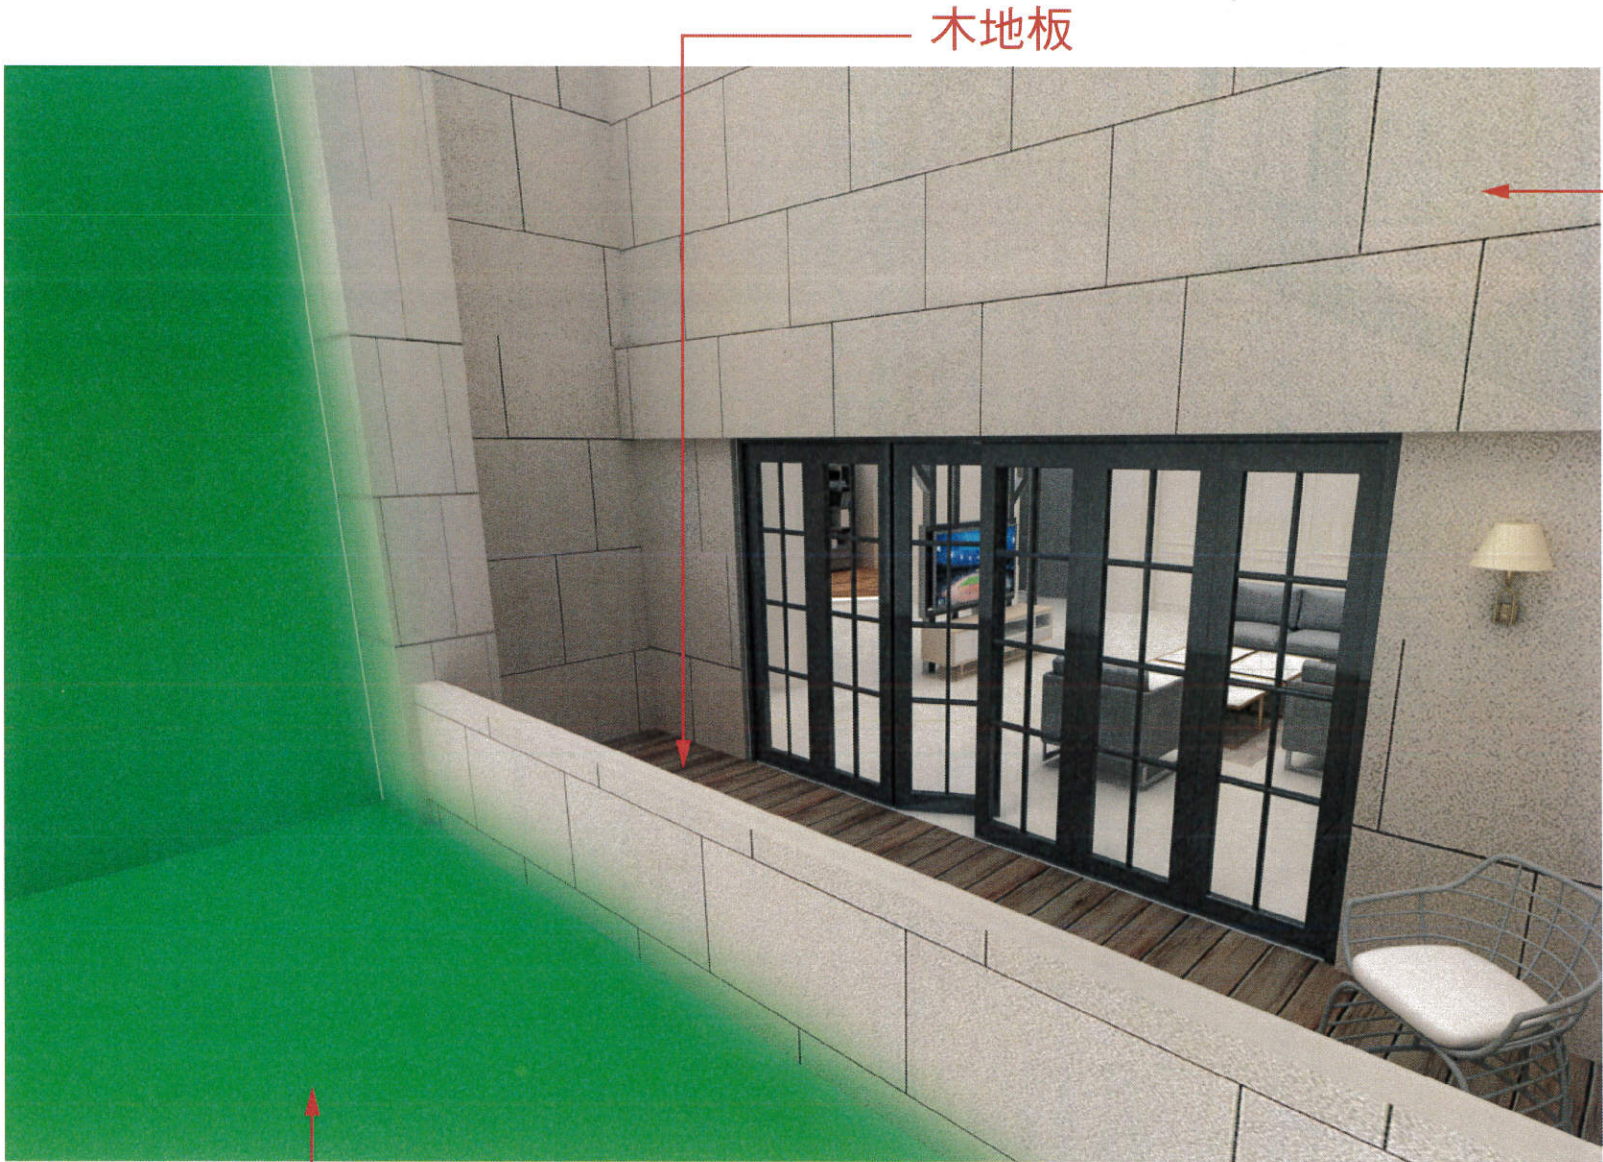

刷漆

木地板

磚牆貼皮

※相關貼皮材質需與廠商劇組協調溝通後執行

播出頻道	節目名稱	棚別	工作名稱	錄製日期	說明			設計者		審核者	圖號
		五樓七棚	陽台		比例	1尺=30公分	施工單位				
					單位	尺	完工日期	年 月 日	繪圖日期	年 月 日	


※色彩配置請參照彩圖




※相關貼皮材質需與廠商劇組協調溝通後執行

播出頻道	節目名稱	棚別	工作名稱	錄製日期	說明			設計者		審核者	圖號
		五樓七棚	餐廳		比例	1尺=30公分	施工單位				
					單位	尺	完工日期	年 月 日	繪圖日期	年 月 日	


正視圖

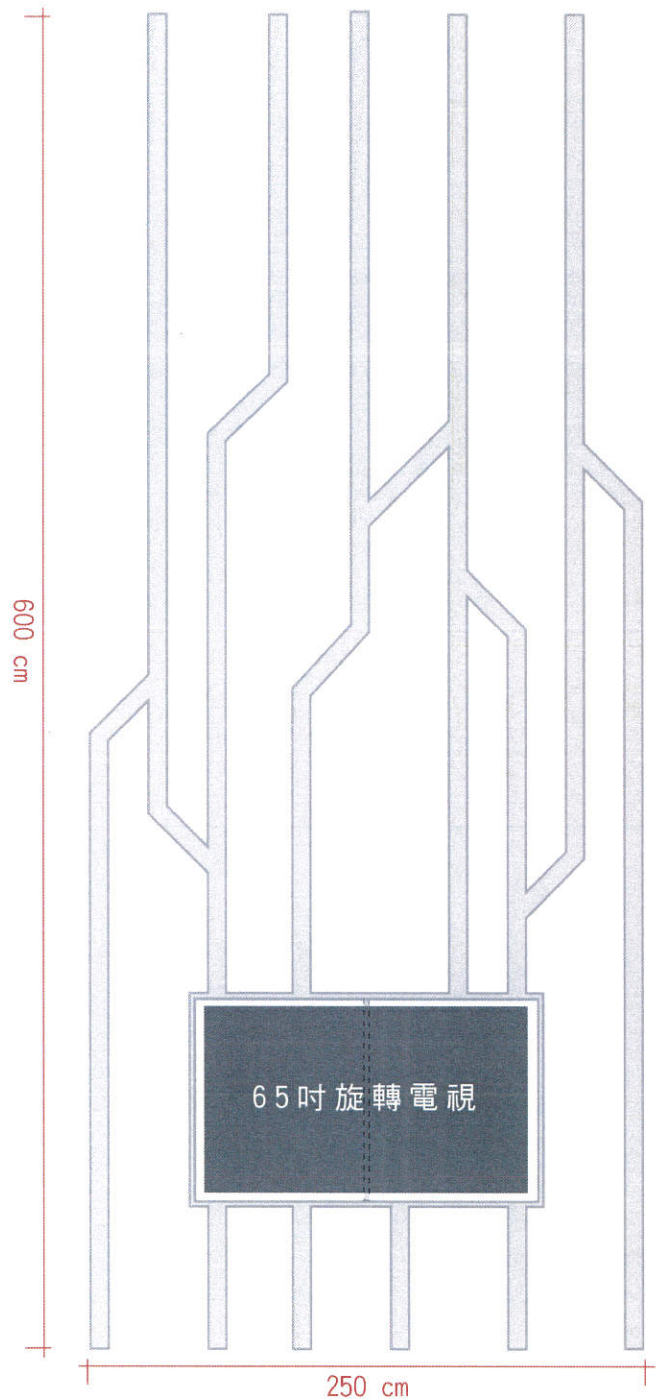

上視圖

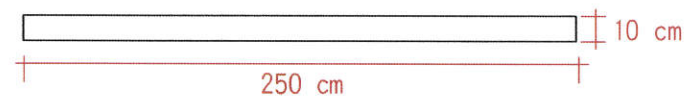


透視圖

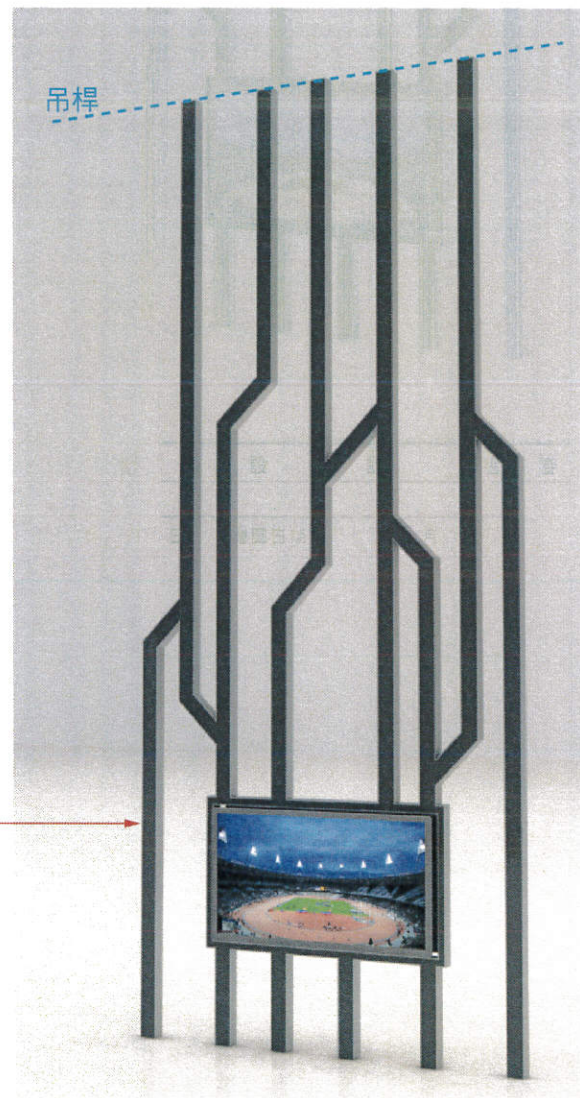

深色木紋貼皮
加一公分金色壓條


播出頻道	節目名稱	棚別	工作名稱	錄製日期	說明		設計者	審核者	圖號
	戲劇景	五樓七棚	屏風		比例	□=1尺	施工單位		
					單位	公分/尺	完工日期	年 月 日	

牆面A

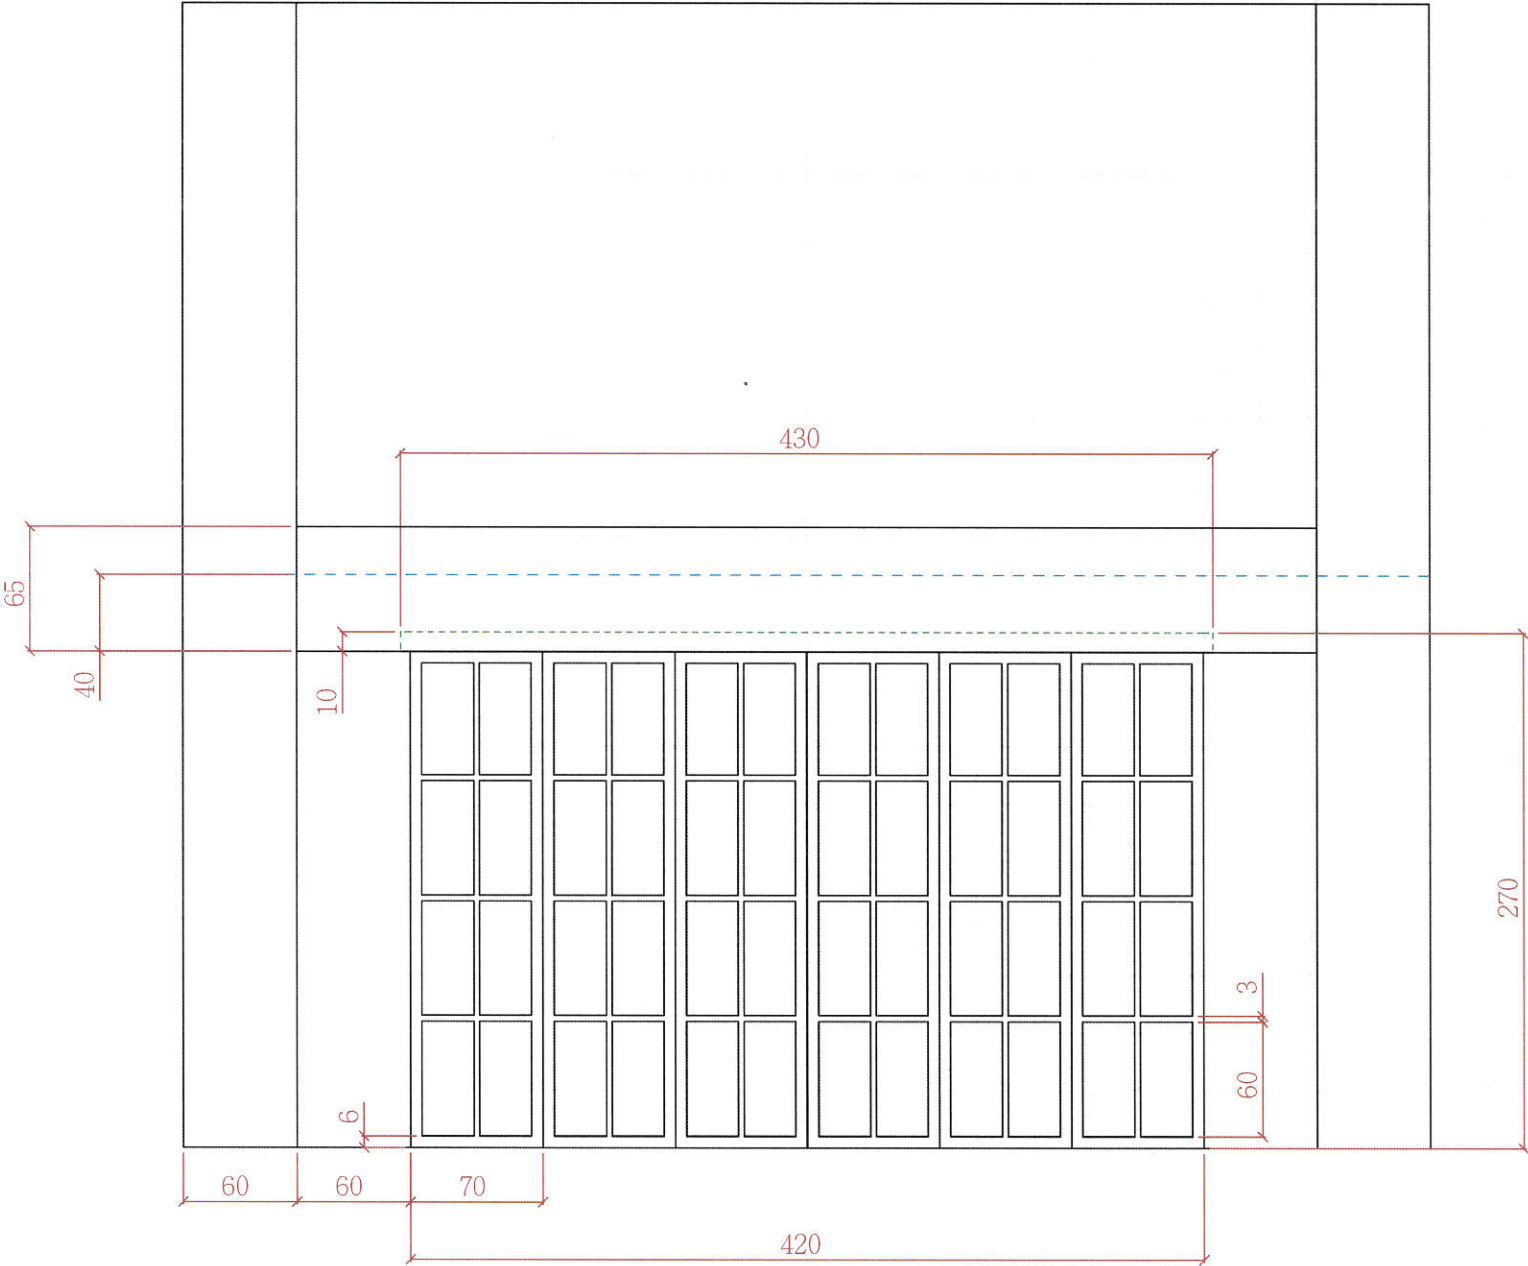


牆面B


牆面正視圖

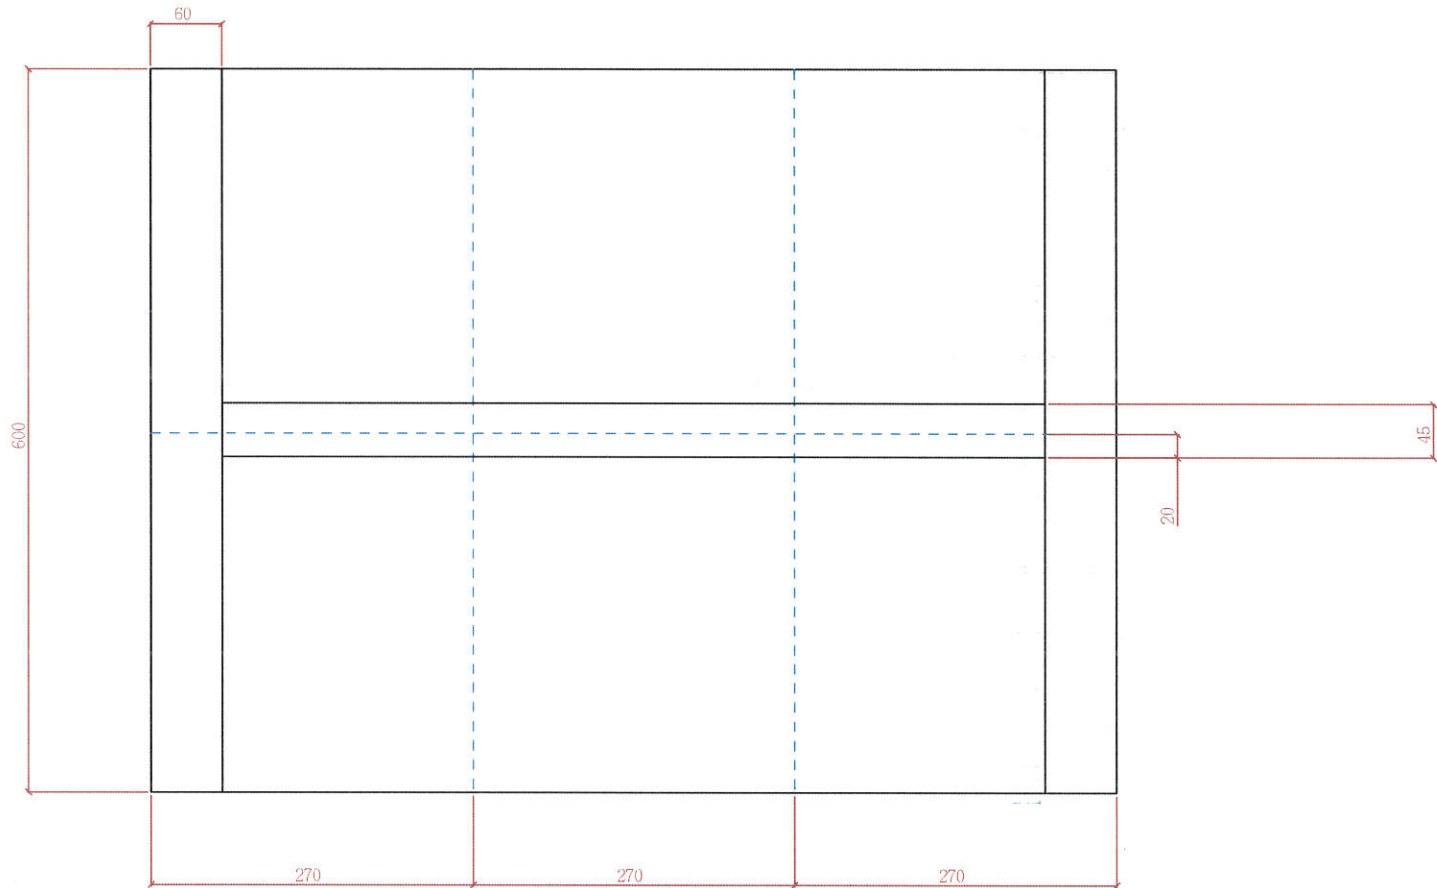

書櫃正視圖

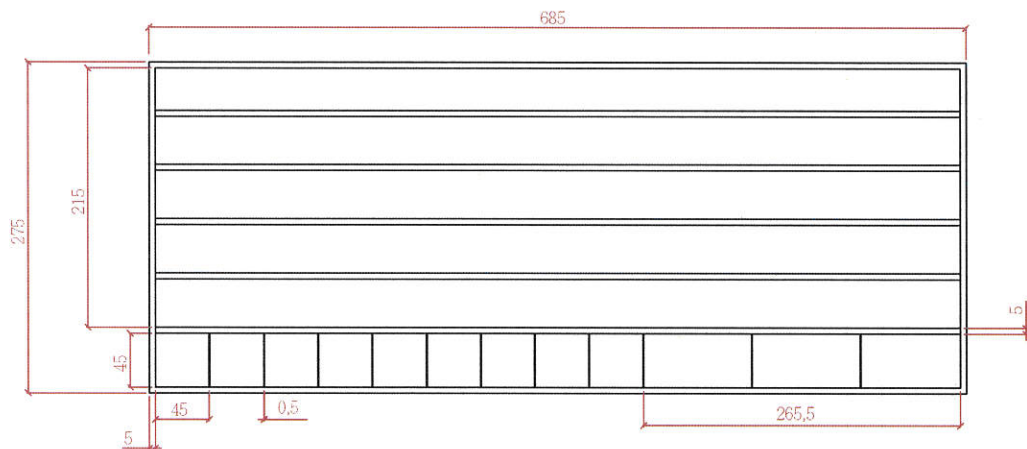

書櫃上視圖

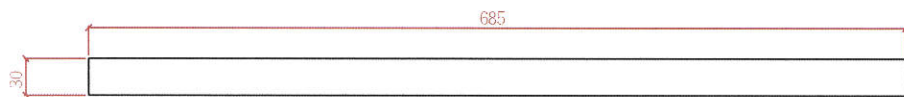

牆面C

