

2021 新北市聖誕晚會舞台硬體說明

1. 舞台工程

- A. 主基礎舞台 (W:1680cm D:1050cm)
- B. Layher結構 (W:4620cm D:1350cm)
- C. 後台舞台 (W:1260cm D:840cm)
- D. 音控台 (W:840cm D:630cm)
- E. 工作台 (W:630cm D:420cm)

2. 視訊

- A. 主舞台-中央對開彩幕20x10-----50x50cm(繪圖尺寸):200片
因節目表演需求,樂器推台接線工程需由中央彩幕下方過線.
左右彩幕13x10-----50x50cm(繪圖尺寸):260片
- B. 舞台立面
直條彩幕-----50x50cm(繪圖尺寸):132片
左右PGM彩幕29x10x2-----50x50cm(繪圖尺寸):580片
- C. 二次升降立面彩幕9x3-----50x50cm(繪圖尺寸):27片

彩幕規格將於硬體商確認後調整整體設計尺寸與配置.

3. 機械器材

- A. 主舞台二次升降-----6尺x6尺 x1組
- B. 主舞台中央彩幕門電動對開結構
- C. 油壓平面升降-----7尺x14尺 x1組

4. 佈景

- A. 地毯造形(白地毯)
- B. 造型燈箱(詳細尺寸如施工圖說明)
燈管施工做法將於硬體商確認後適度調整設計尺寸與配置.

5. 周圍硬體需求

- A. 安全圍籬,總長度100m(舞台前緣與手臂,依照導播拍攝需求設置)
- B. 帳棚6mX6m-----5組, 帳棚3mX3m-----26組(含工作藝人與工程用)(暫定)
- C. 帳棚內裝配桌椅及全身鏡衣架以及電源
- D. 控制台x2
- E. 攝影高台(高5尺x長寬6尺x2座)+樓梯
- F. 媒體攝影台(視需求增減)
- G. 後台周邊相關黑色圍布圍籬
- H. 樂器推台加剎車活輪 (9x9xH:0.5) (6x6xH:0.5) (3x6xH:0.5)

相關數量配置將於硬體商確認後與節目部確認.

6. 特效

相關特效需求配置將於硬體商確認後與導播確認.

7. 舞台結構技師認證


8. 舞台硬體廠商(需有大型演唱會&晚會之經驗)


- A. 燈光設計師
- B. 專業VJ (Visual Jockey) 與影音整合系統
含歌曲素材-總記64首歌(1天32首歌)
B項需求視整體預算確認是否執行.


9. 廣場 防疫圍籬與防疫距離座位

此項需求將由市府確認是否執行.


10. 相關硬體專業人員(含音控、燈控、VJ等)需經公司審核.

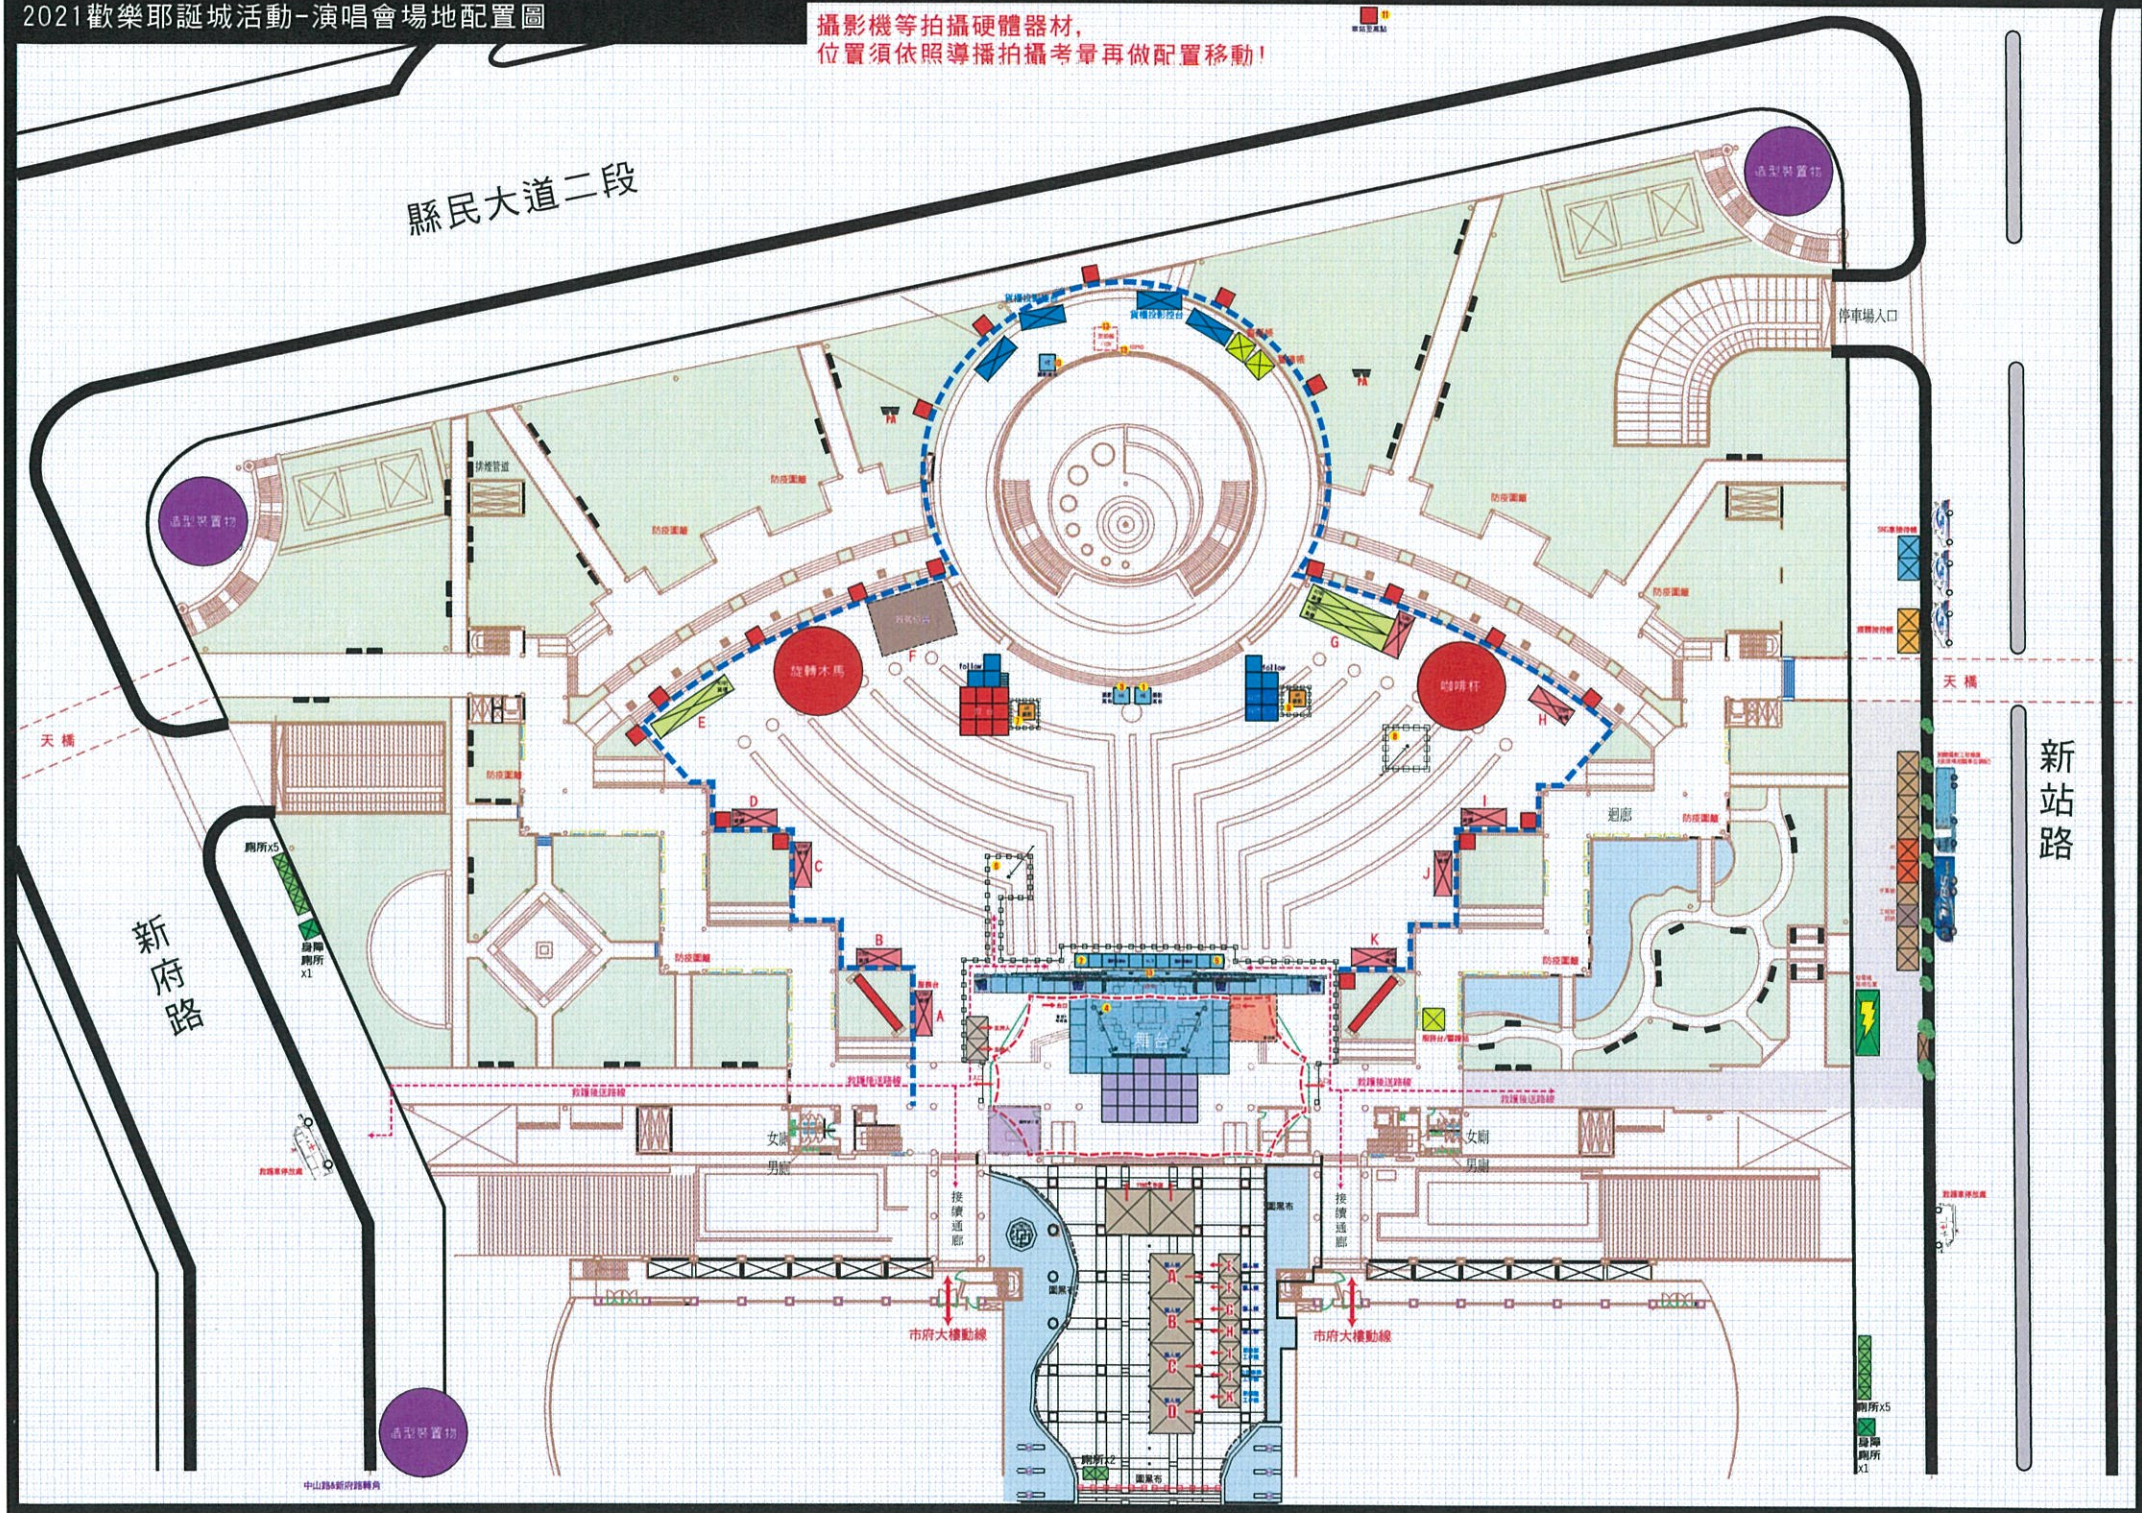

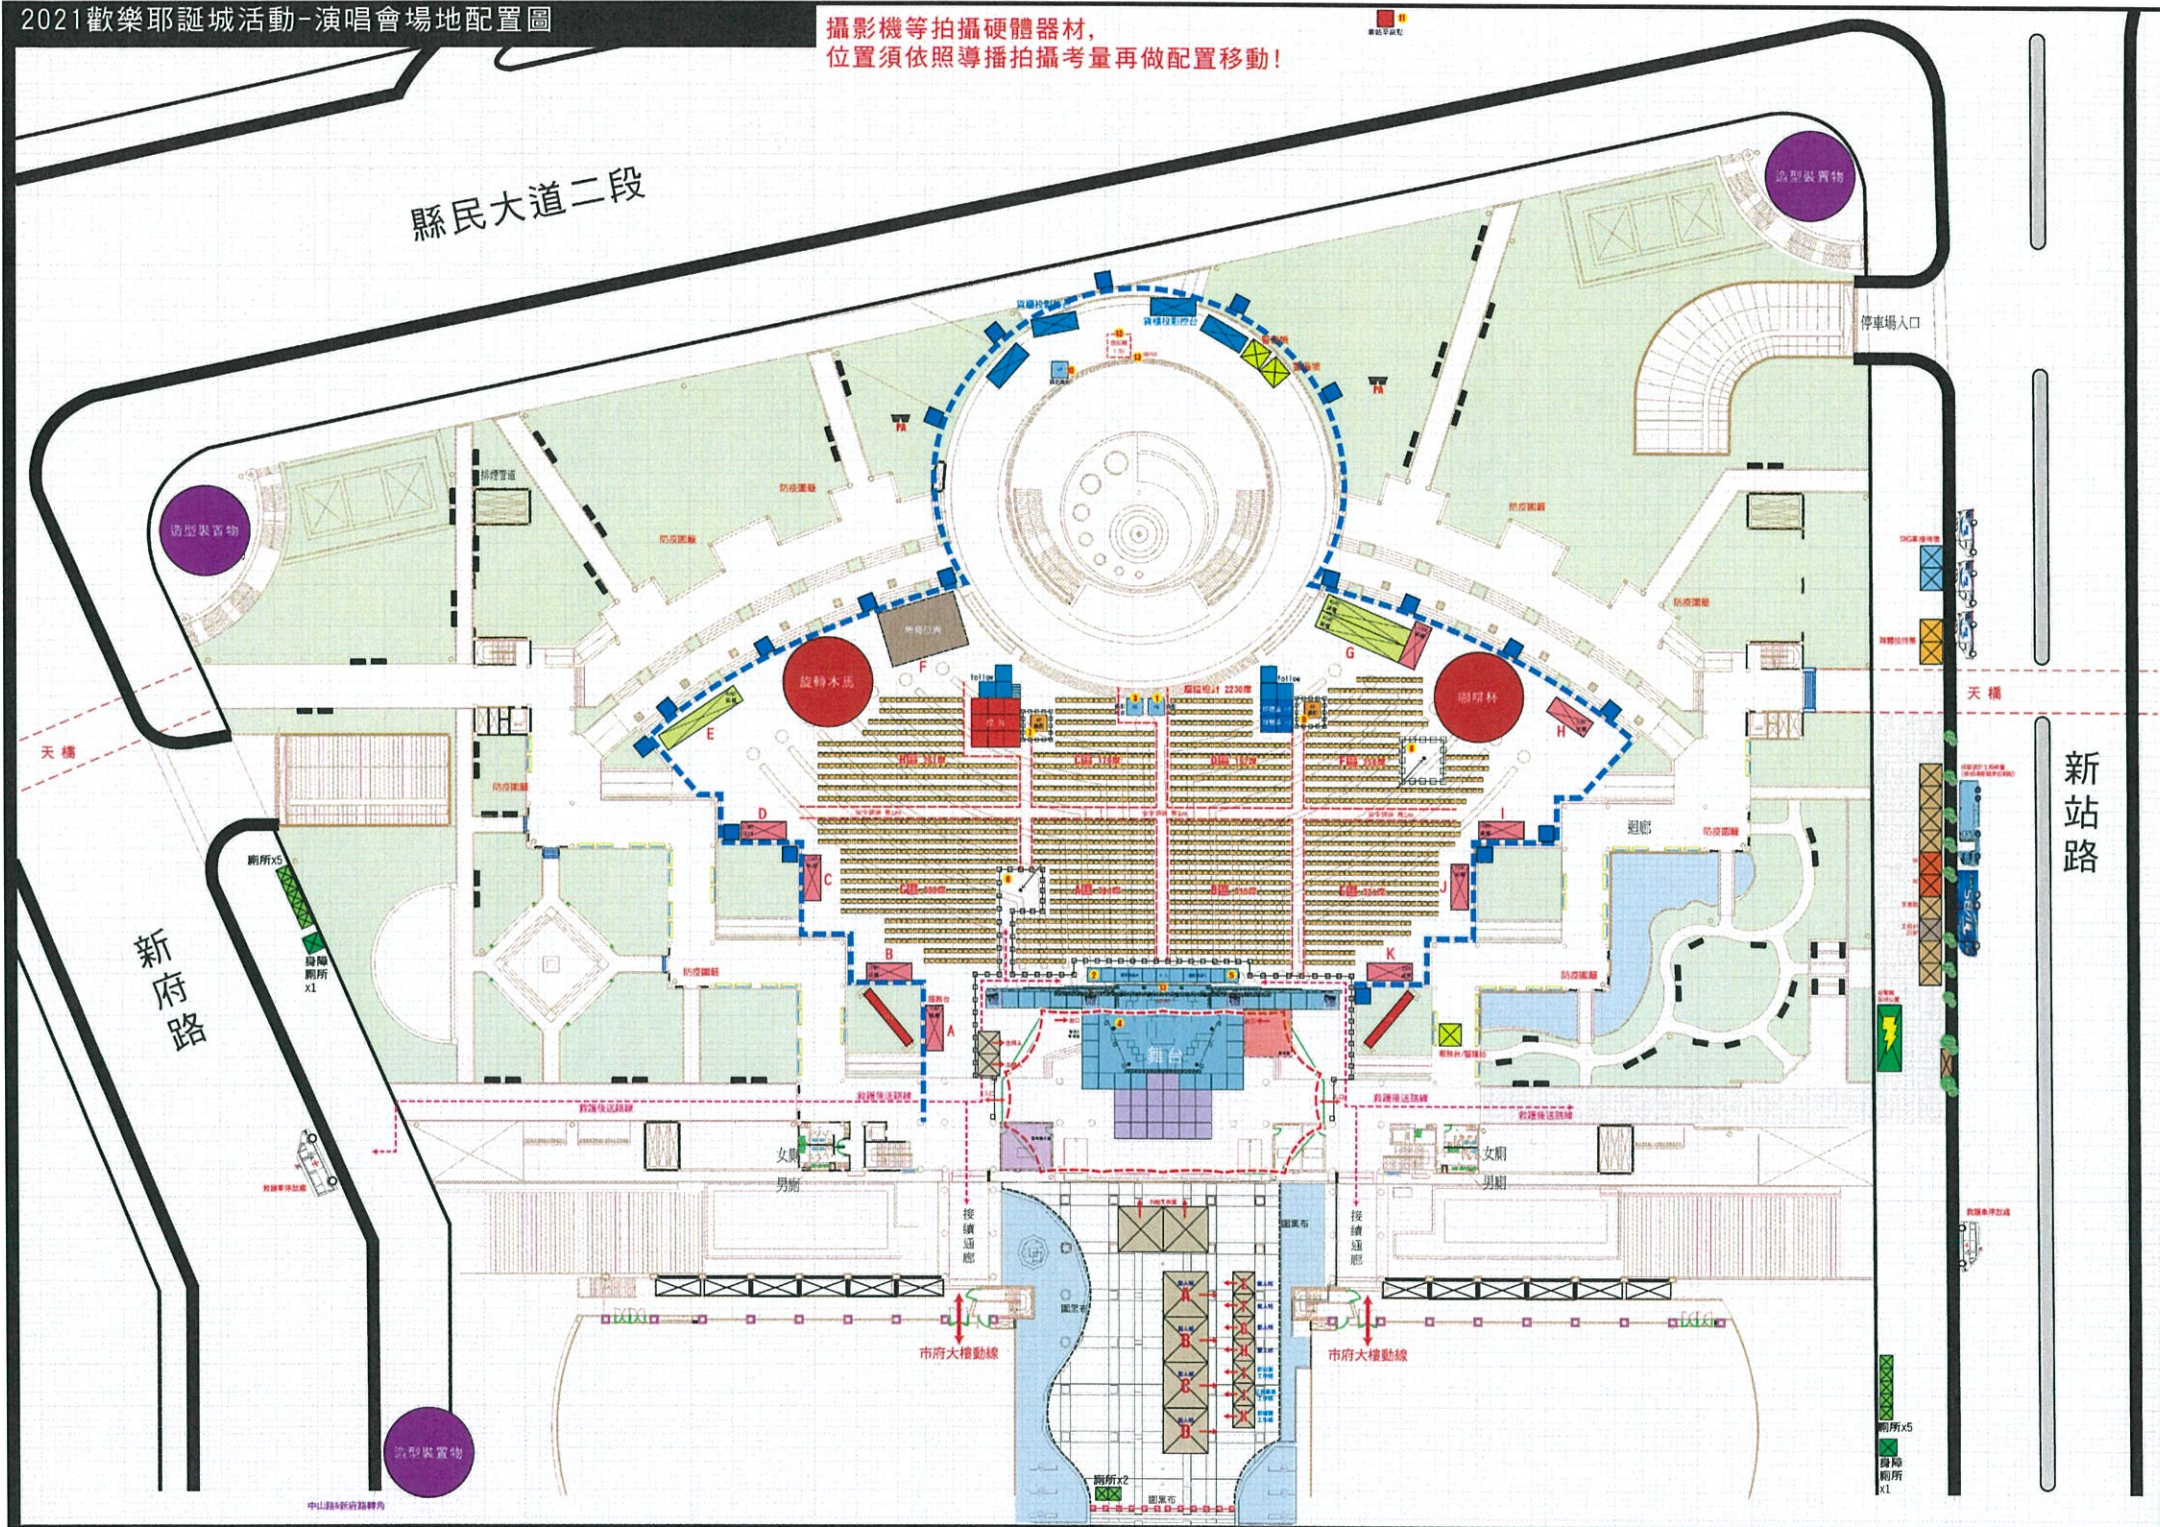

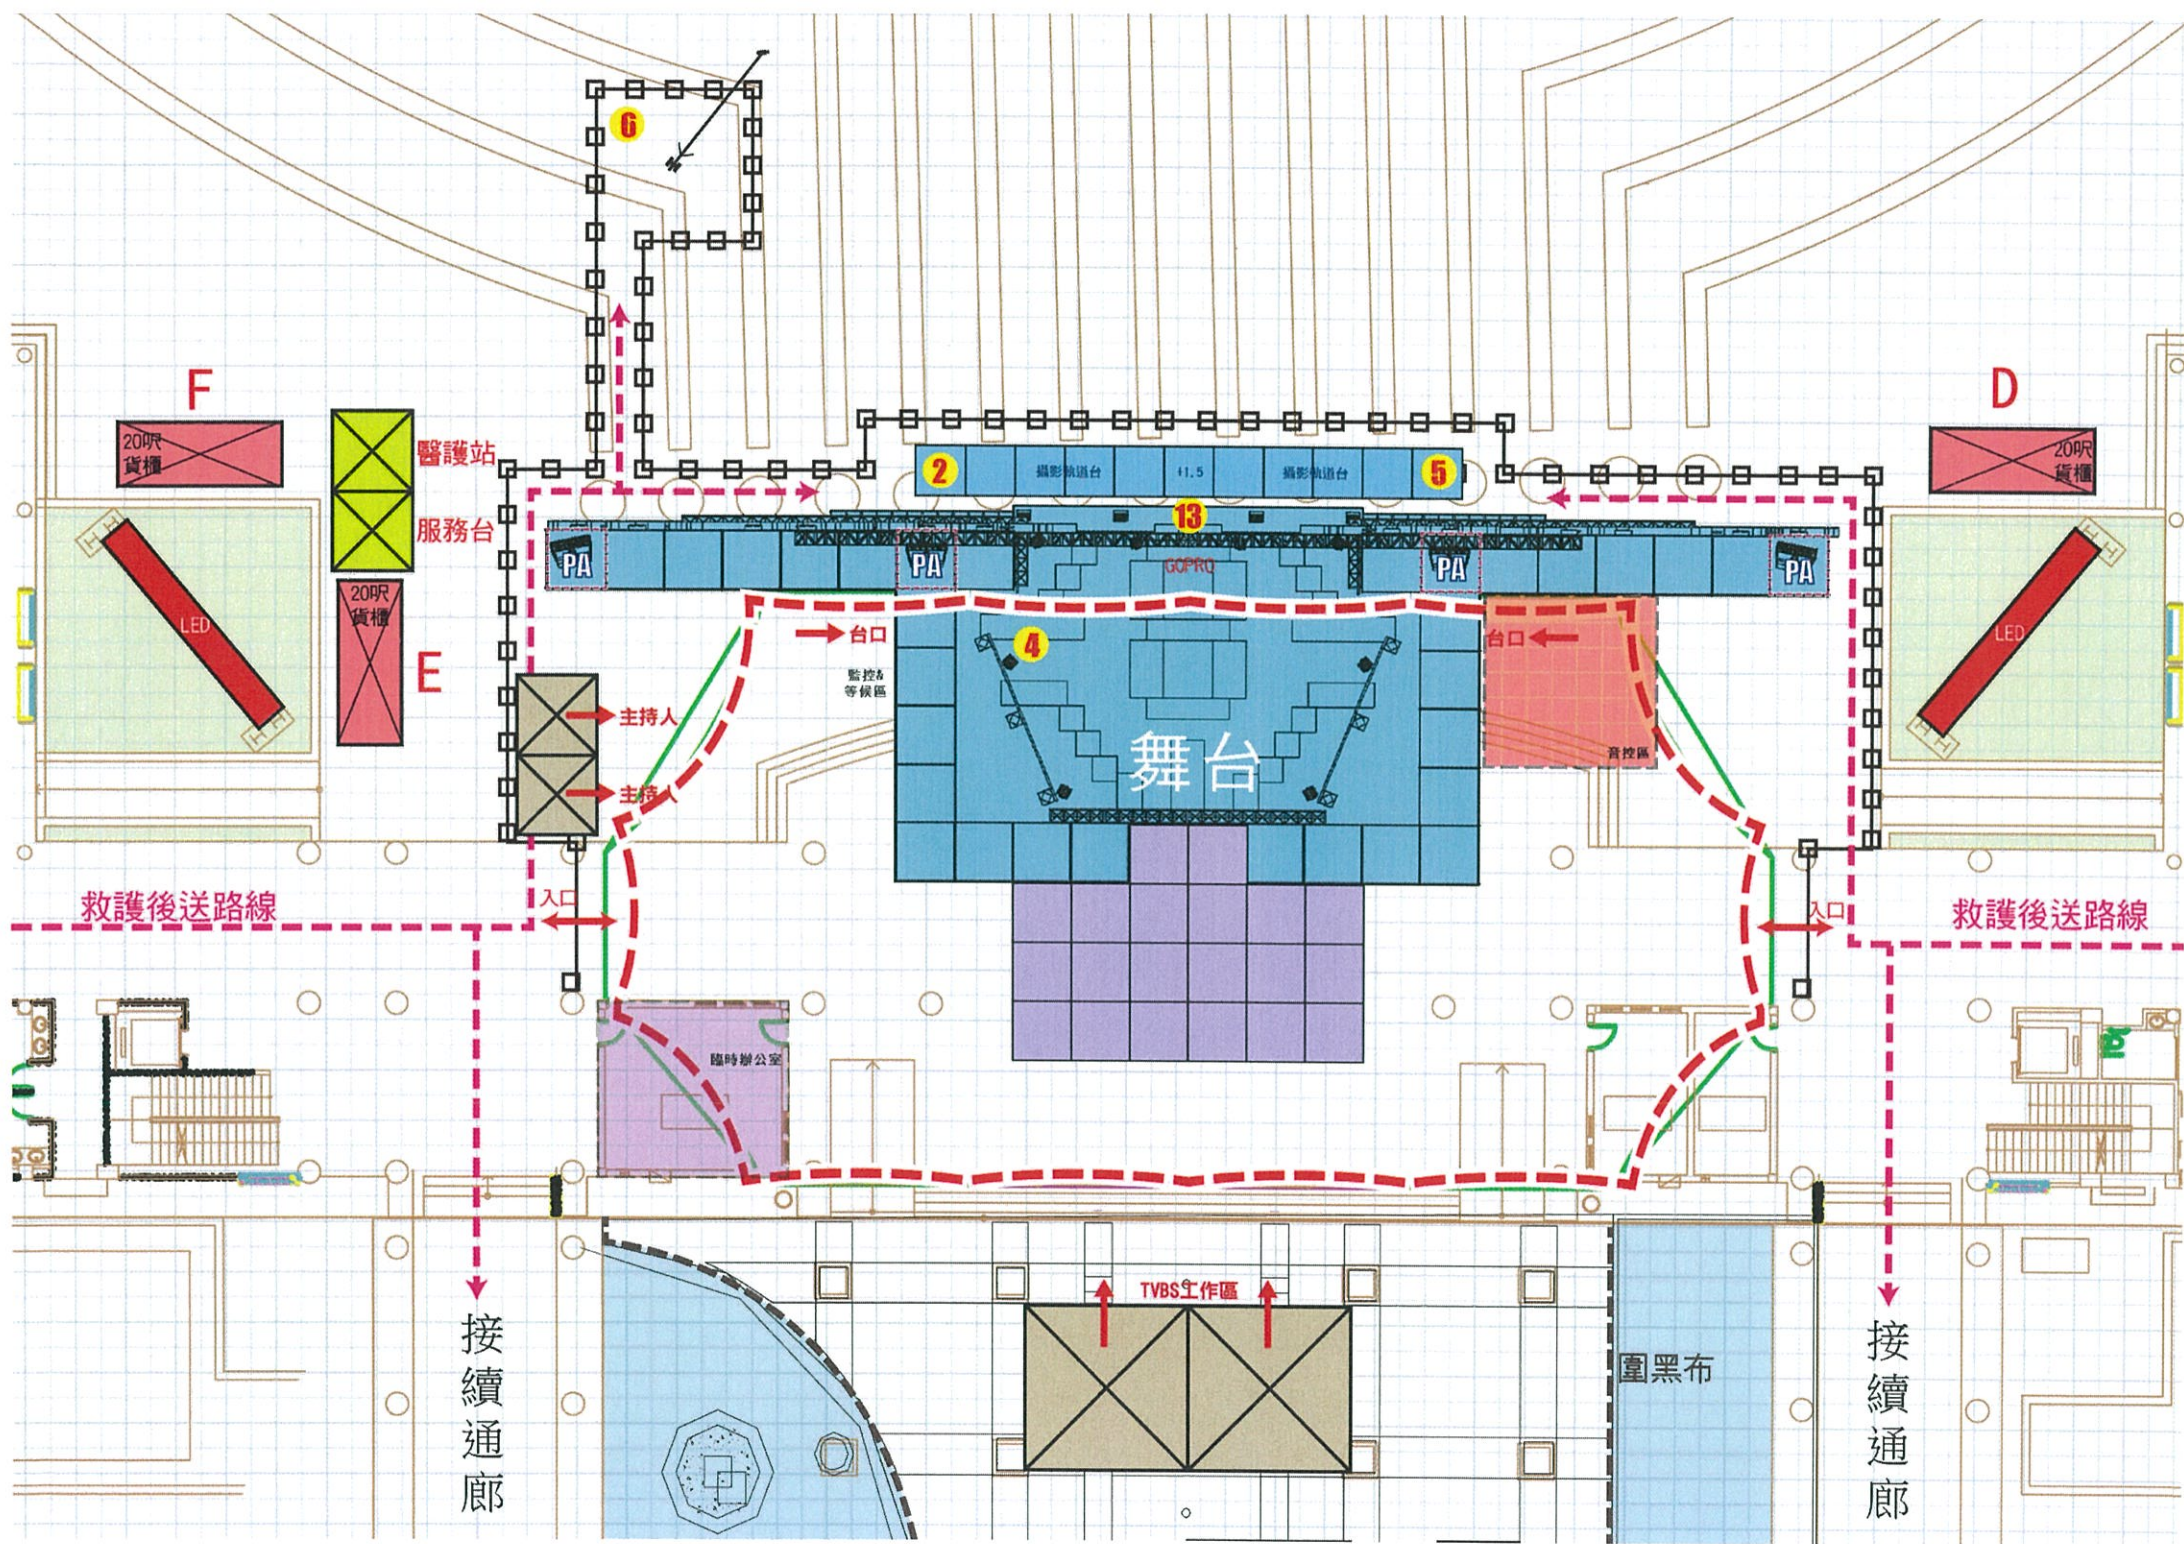


耶誕晚會舞台-平面圖

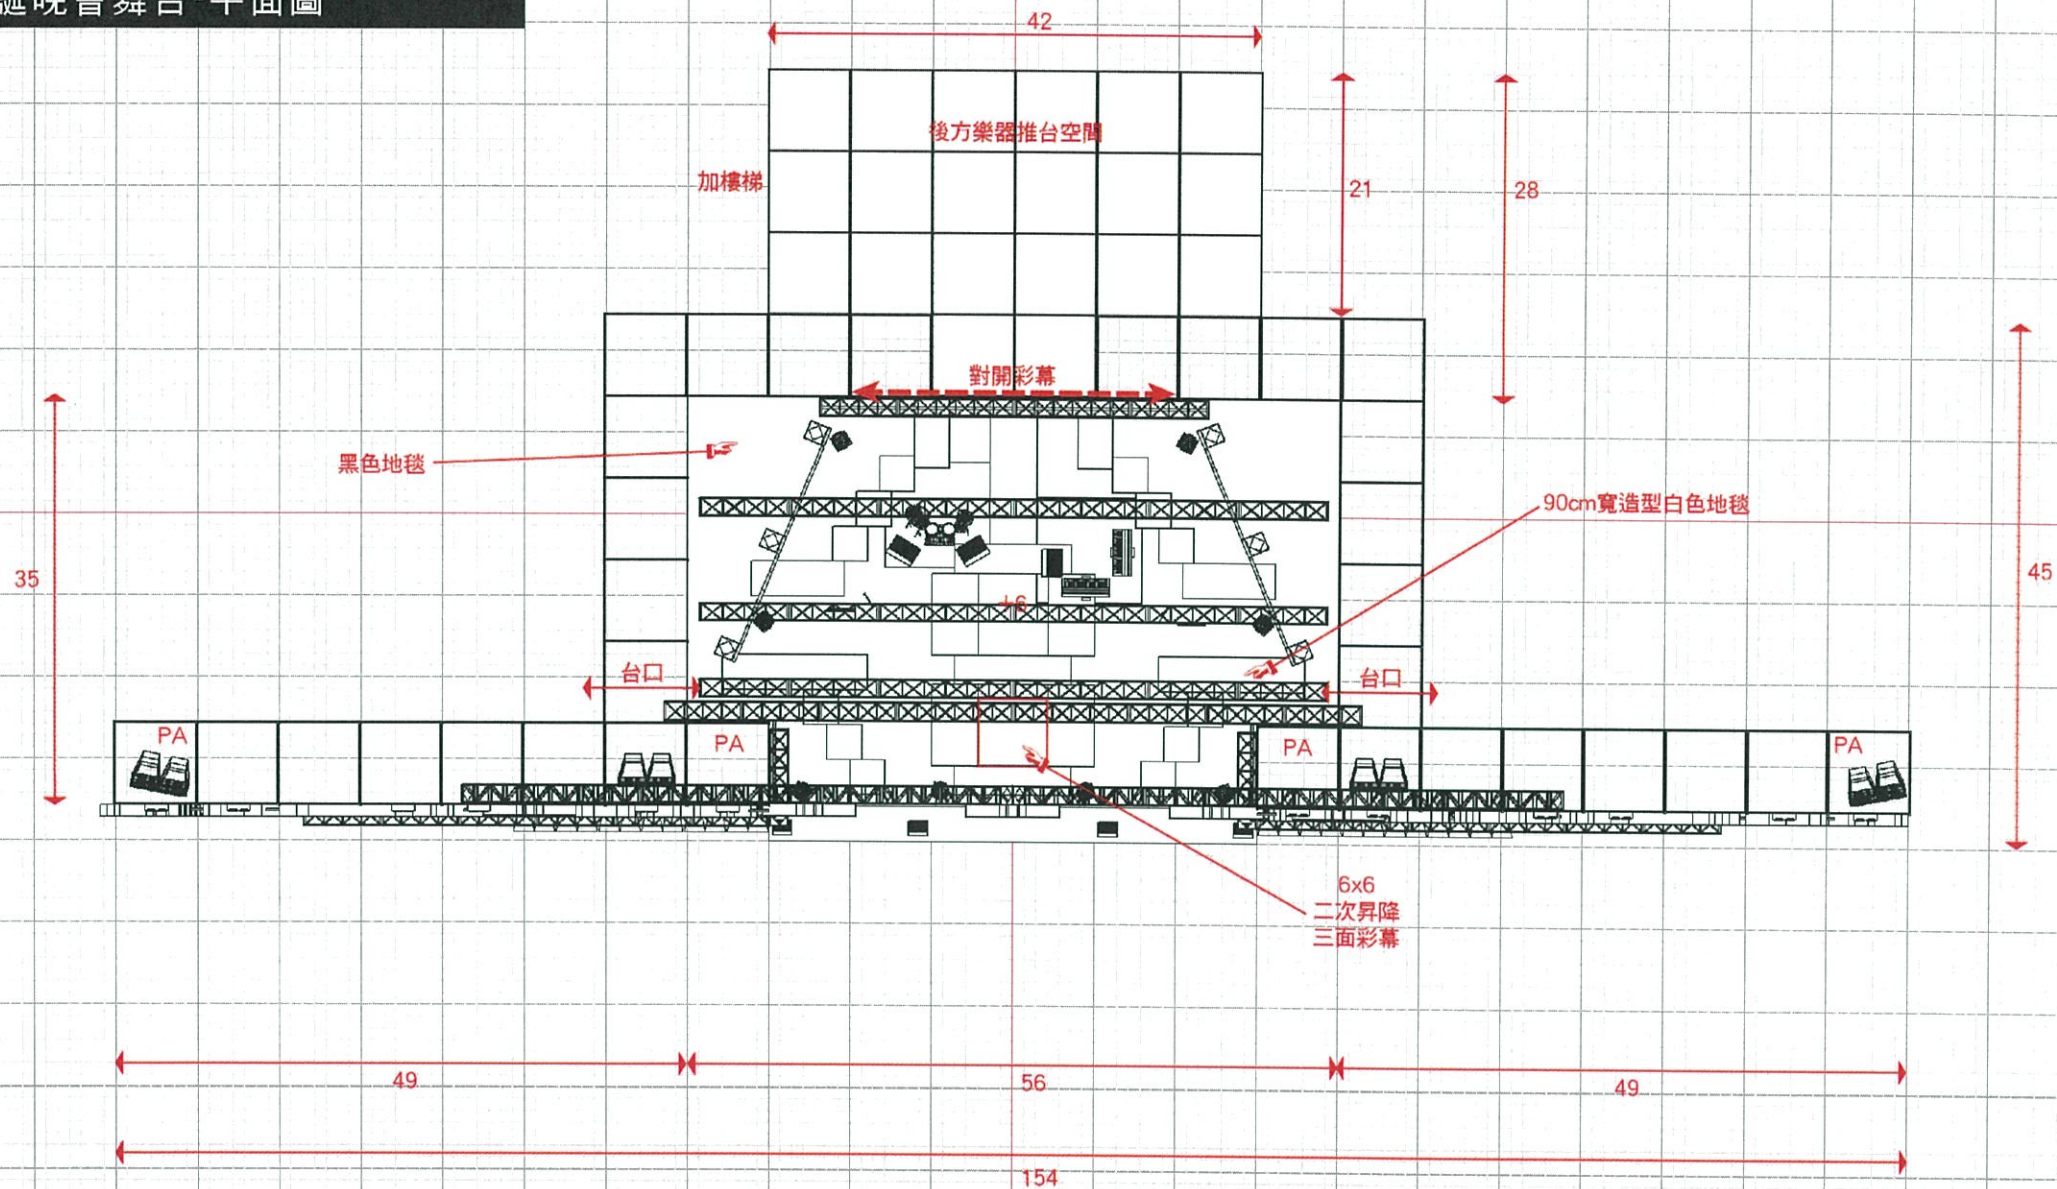


耶誕晚會舞台-平面圖2

燈架位置依燈光師設計微調

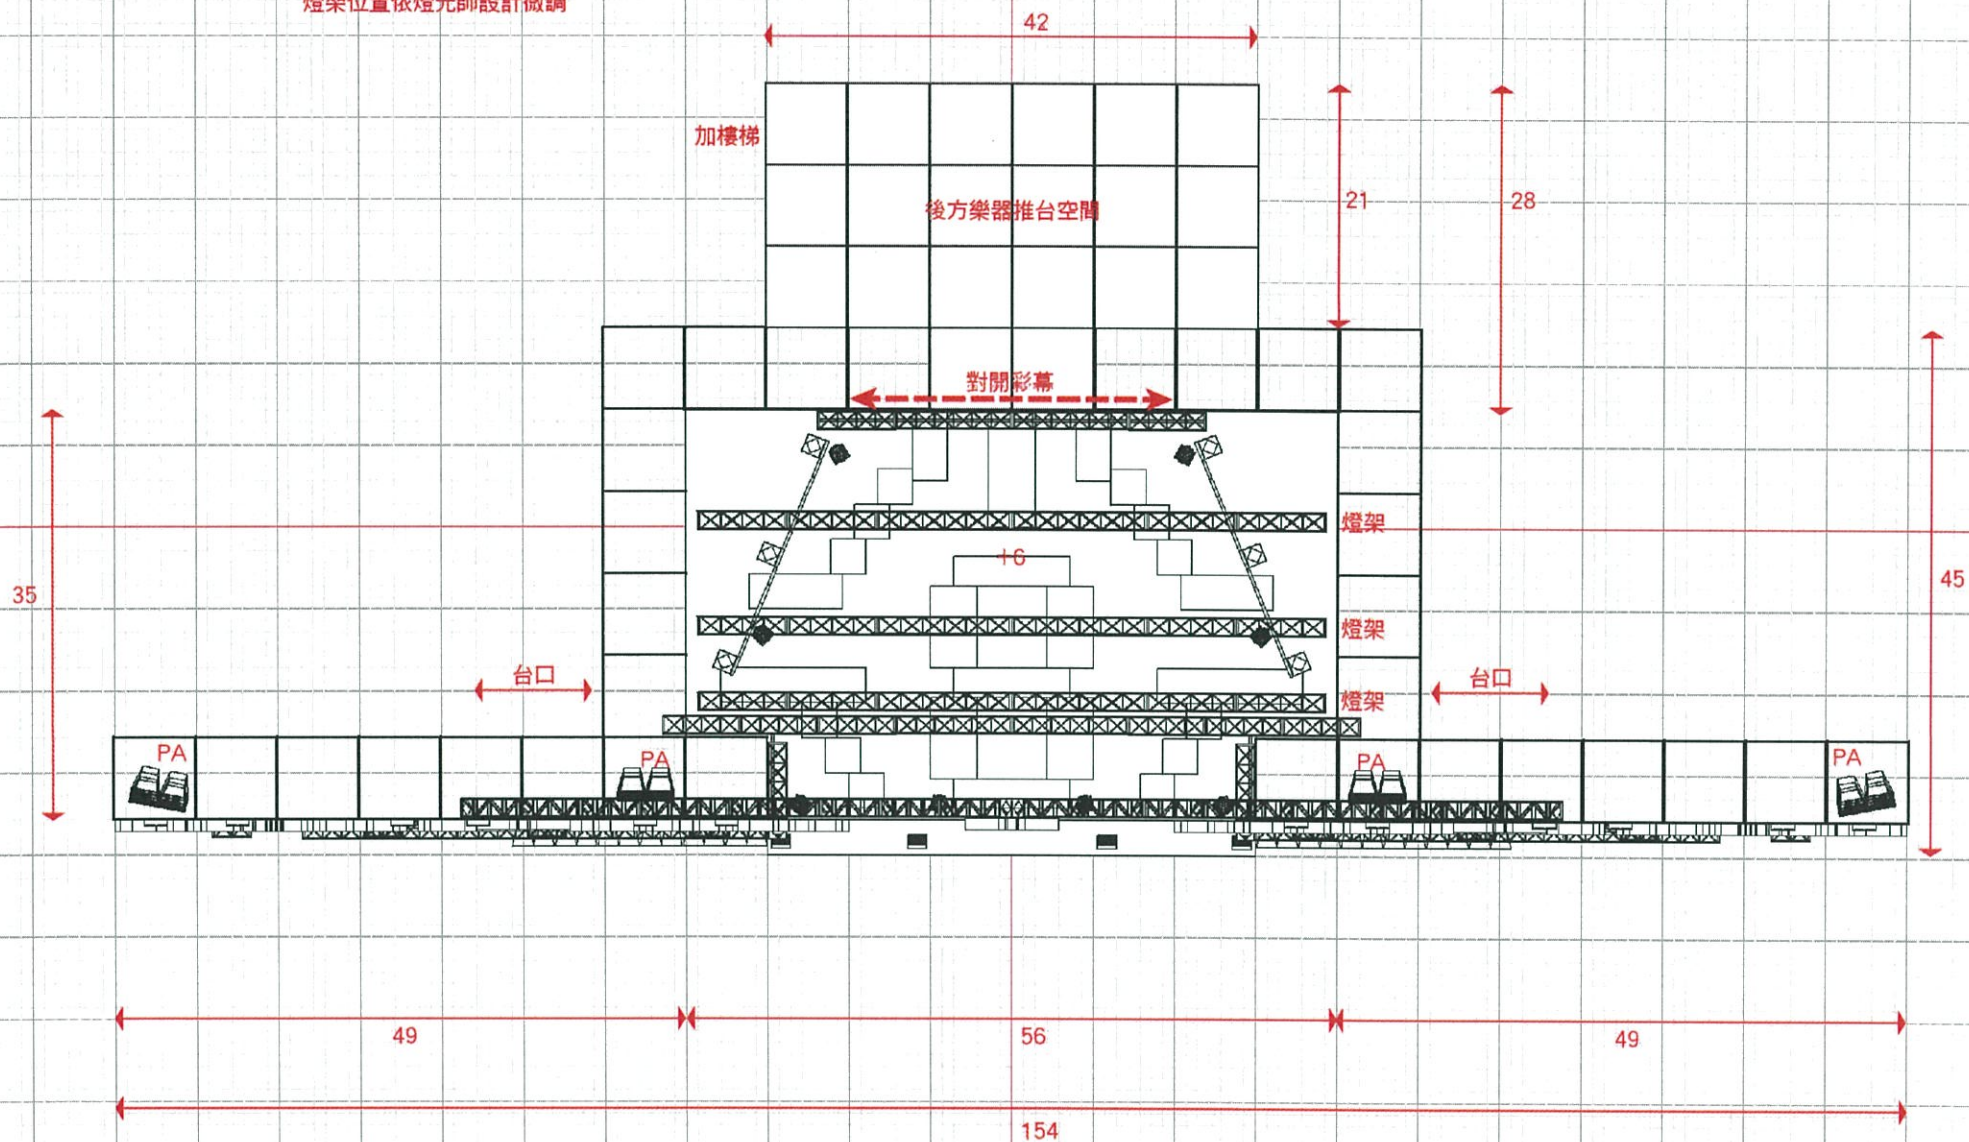


單位: 1大格=7尺=210cm 1小格=1尺=30cm

耶誕晚會舞台-平面圖-地貼

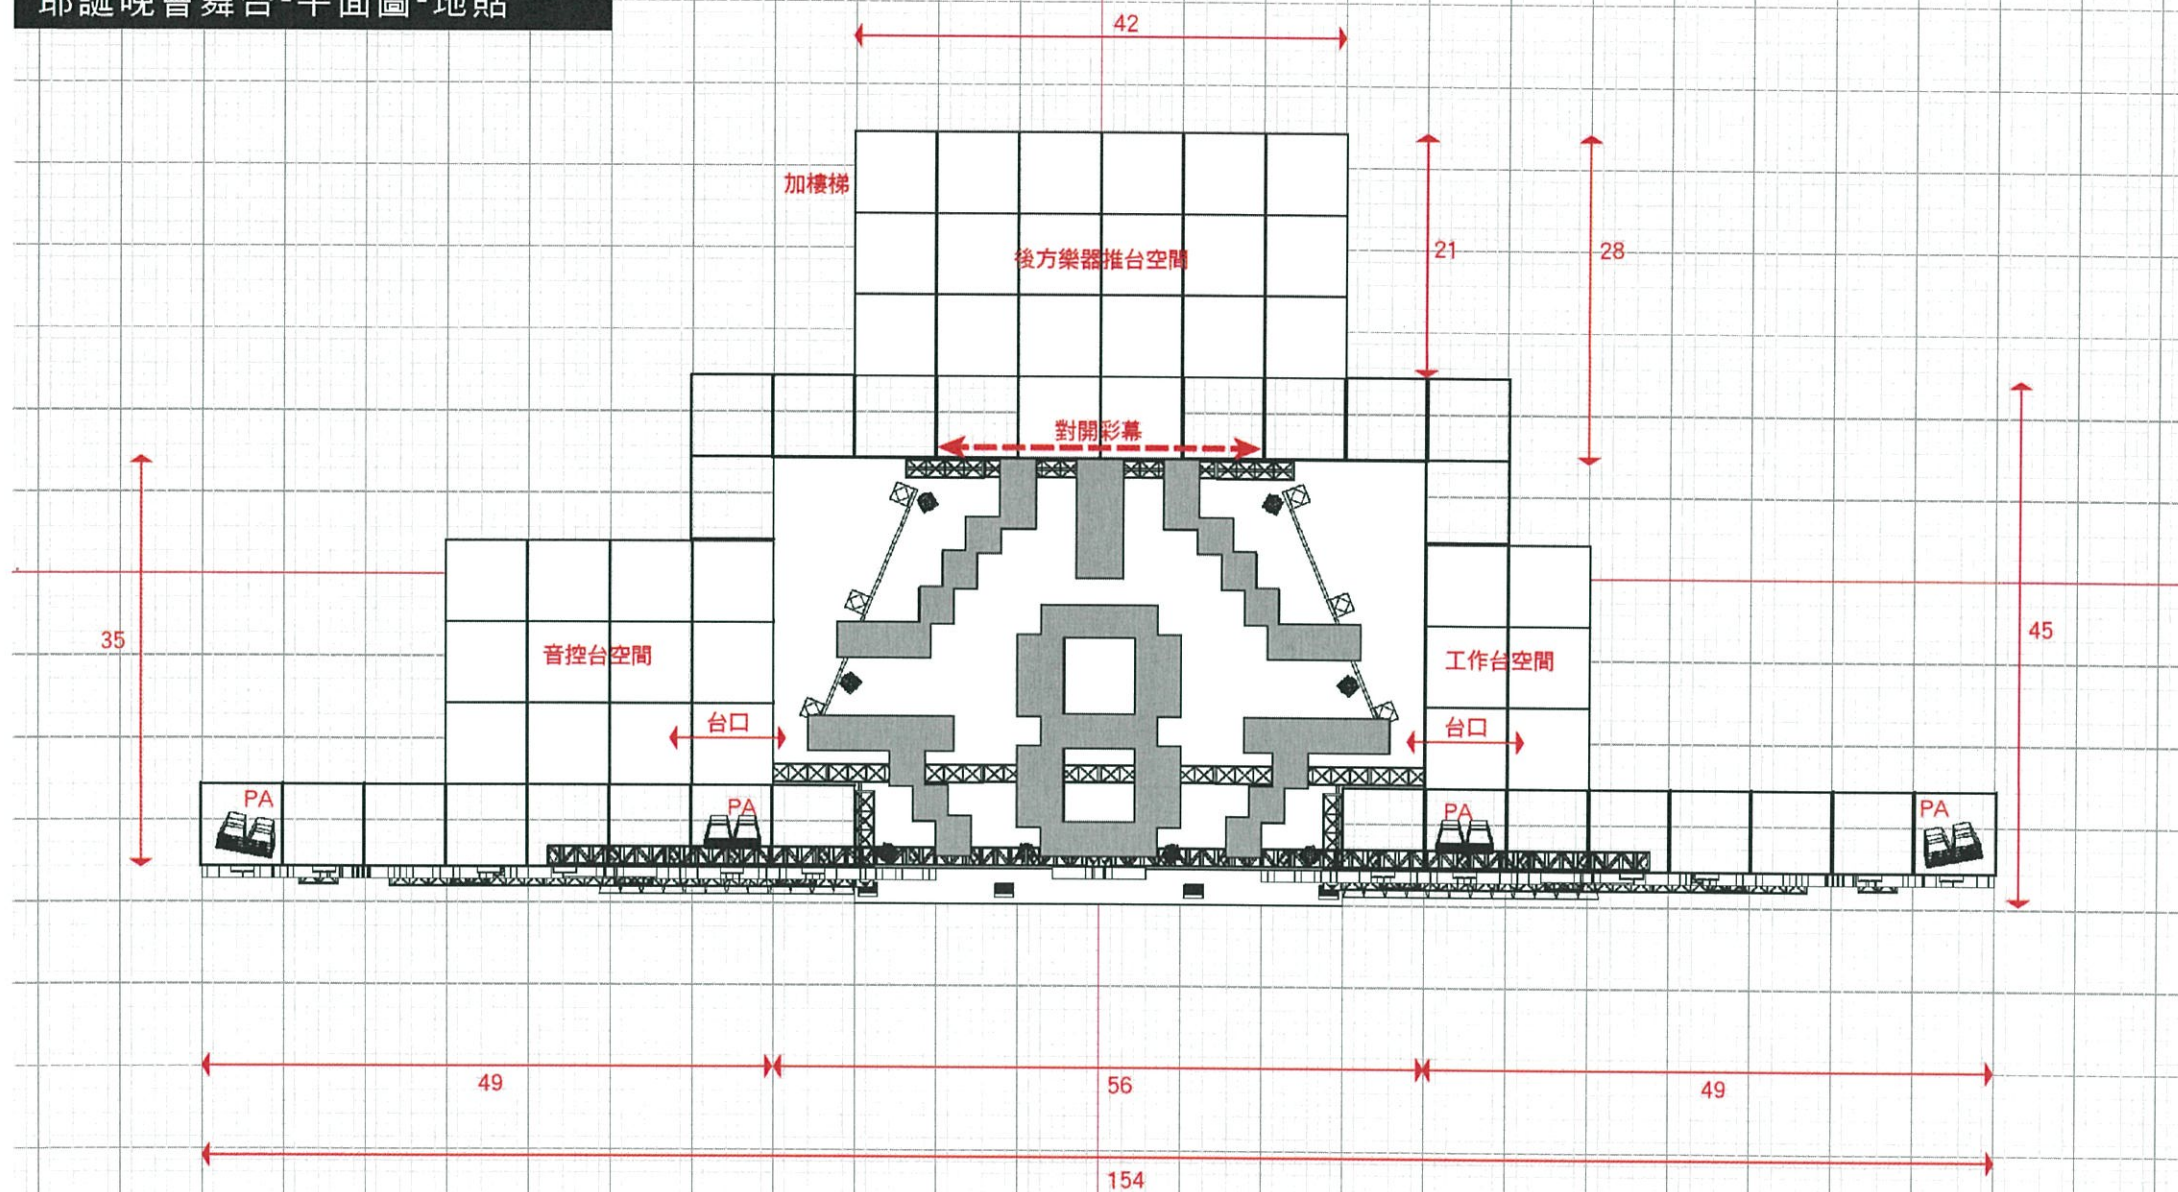


單位: 1大格=7尺=210cm 1小格=1尺=30cm

耶誕晚會舞台-平面圖-地貼尺寸

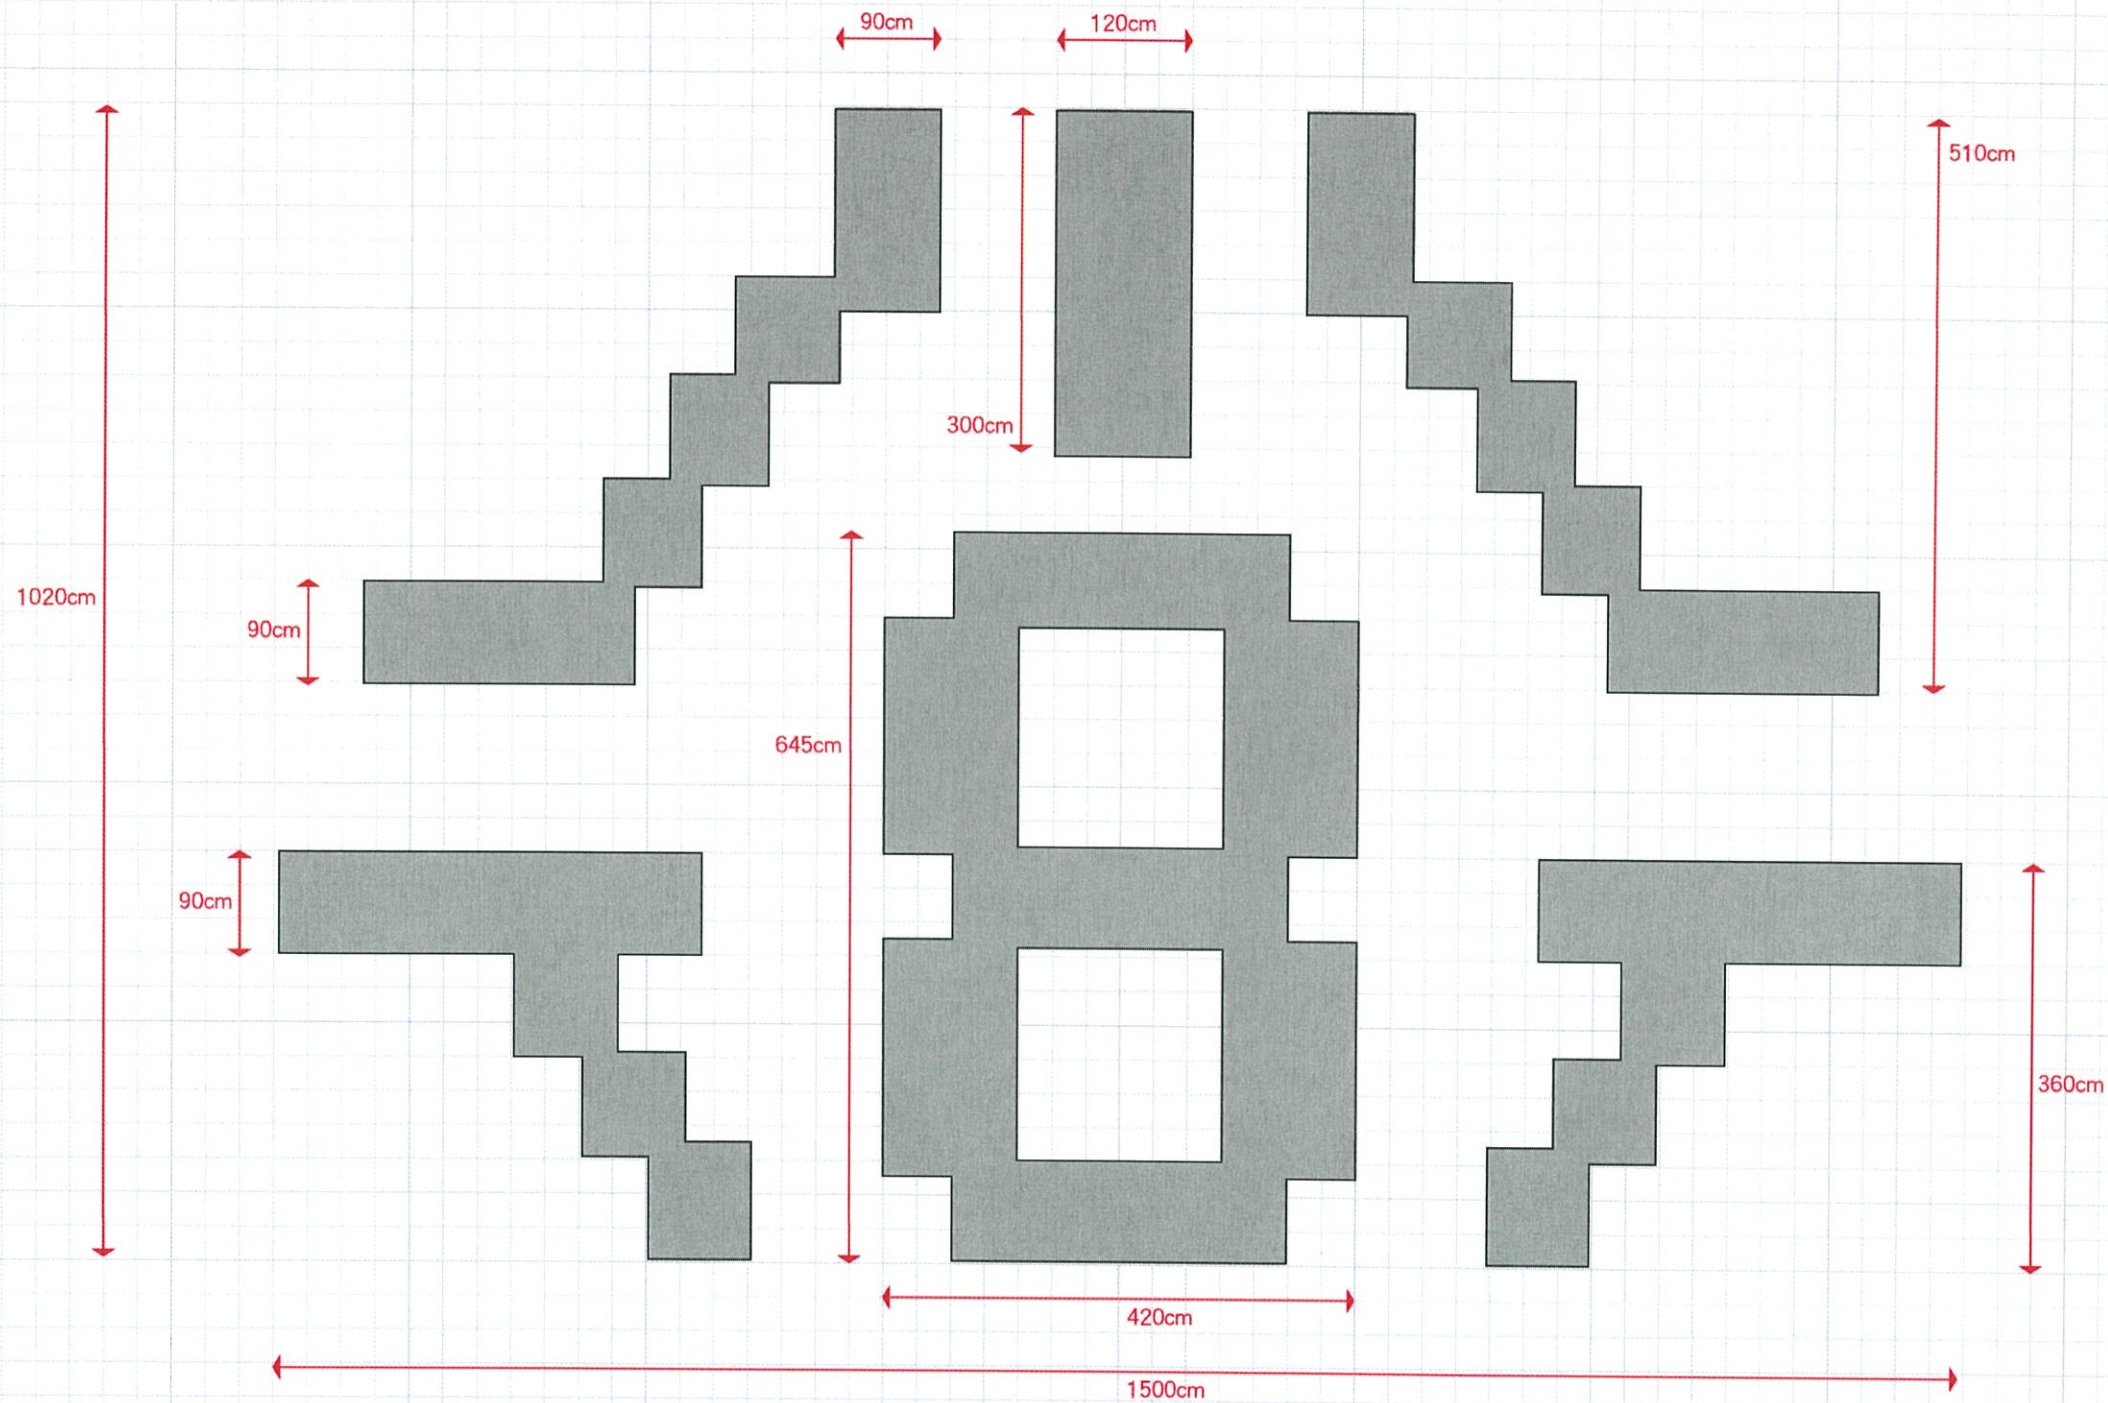


單位: 1大格=7尺=210cm 1小格=1尺=30cm

耶誕晚會舞台-立面圖

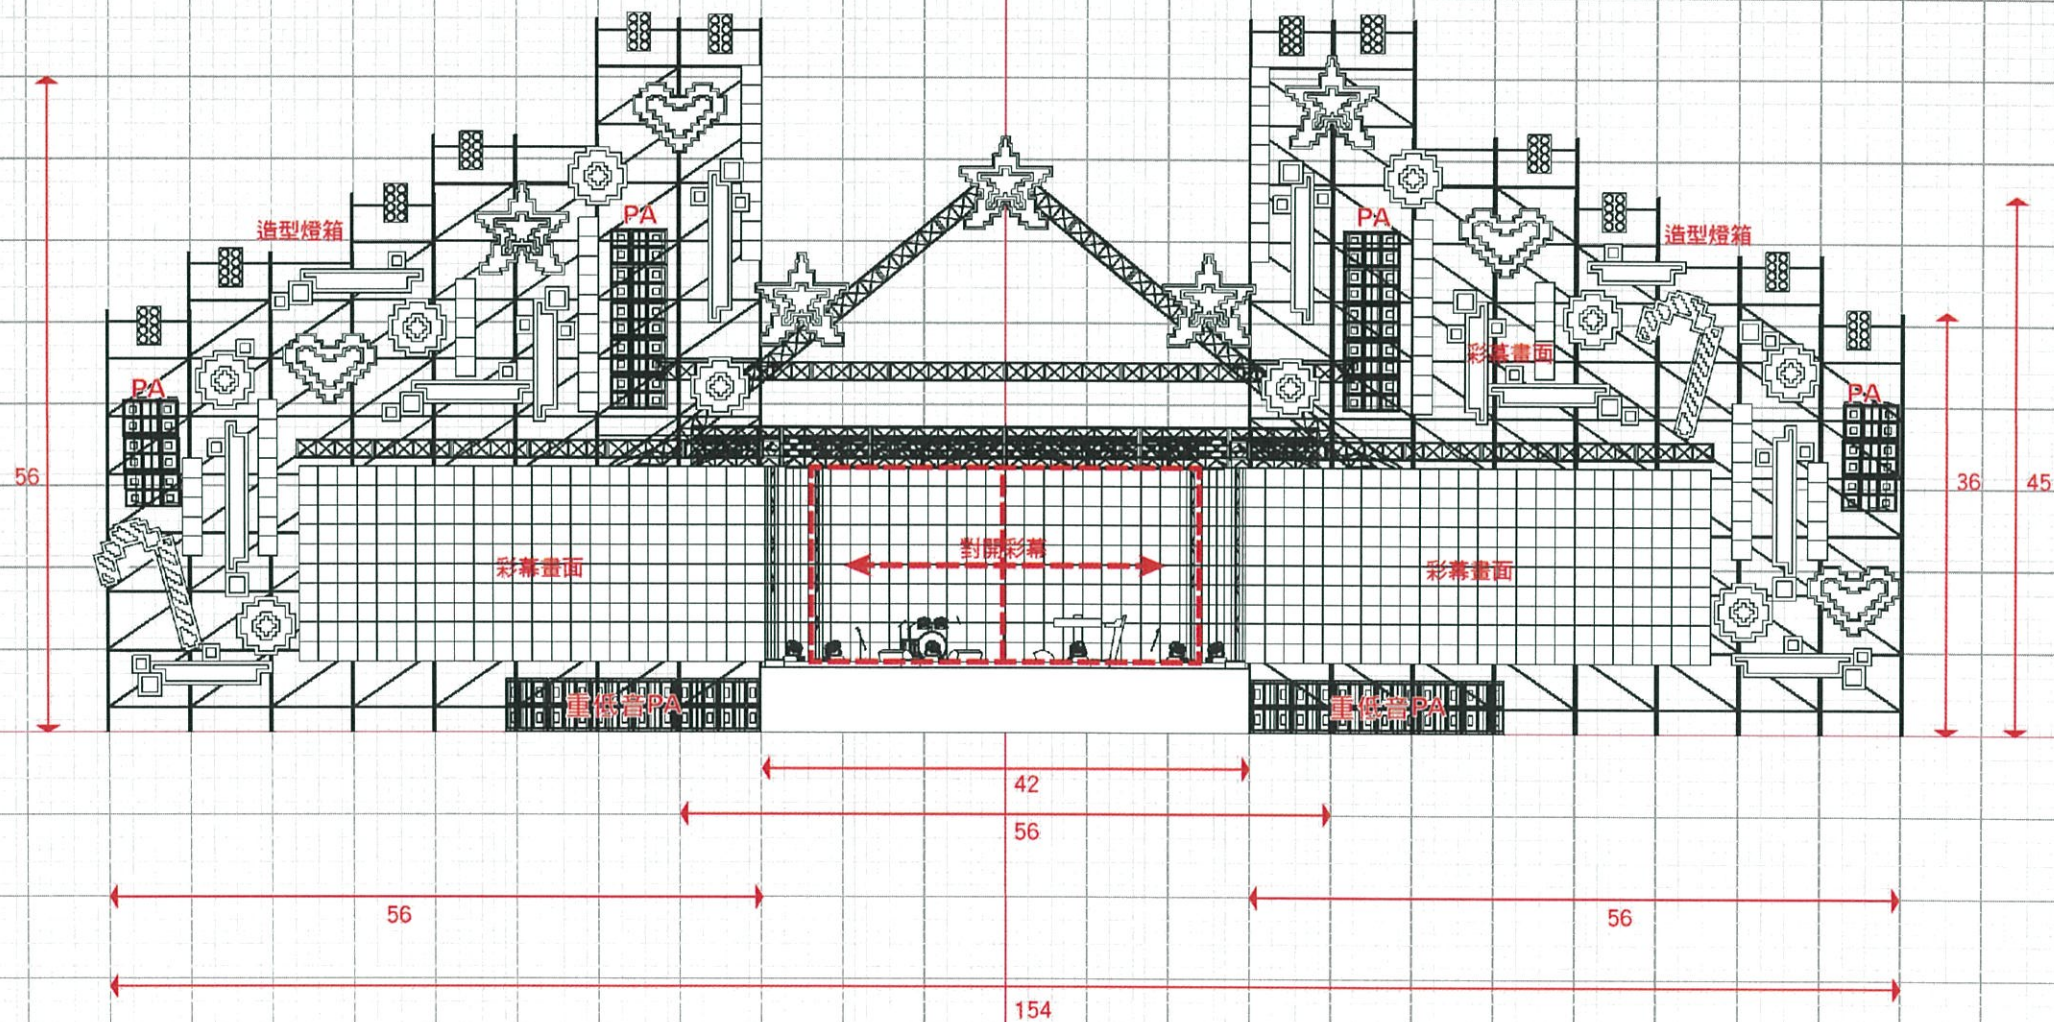


單位: 1大格=7尺=210cm 1小格=1尺=30cm

耶誕晚會舞台-立面圖

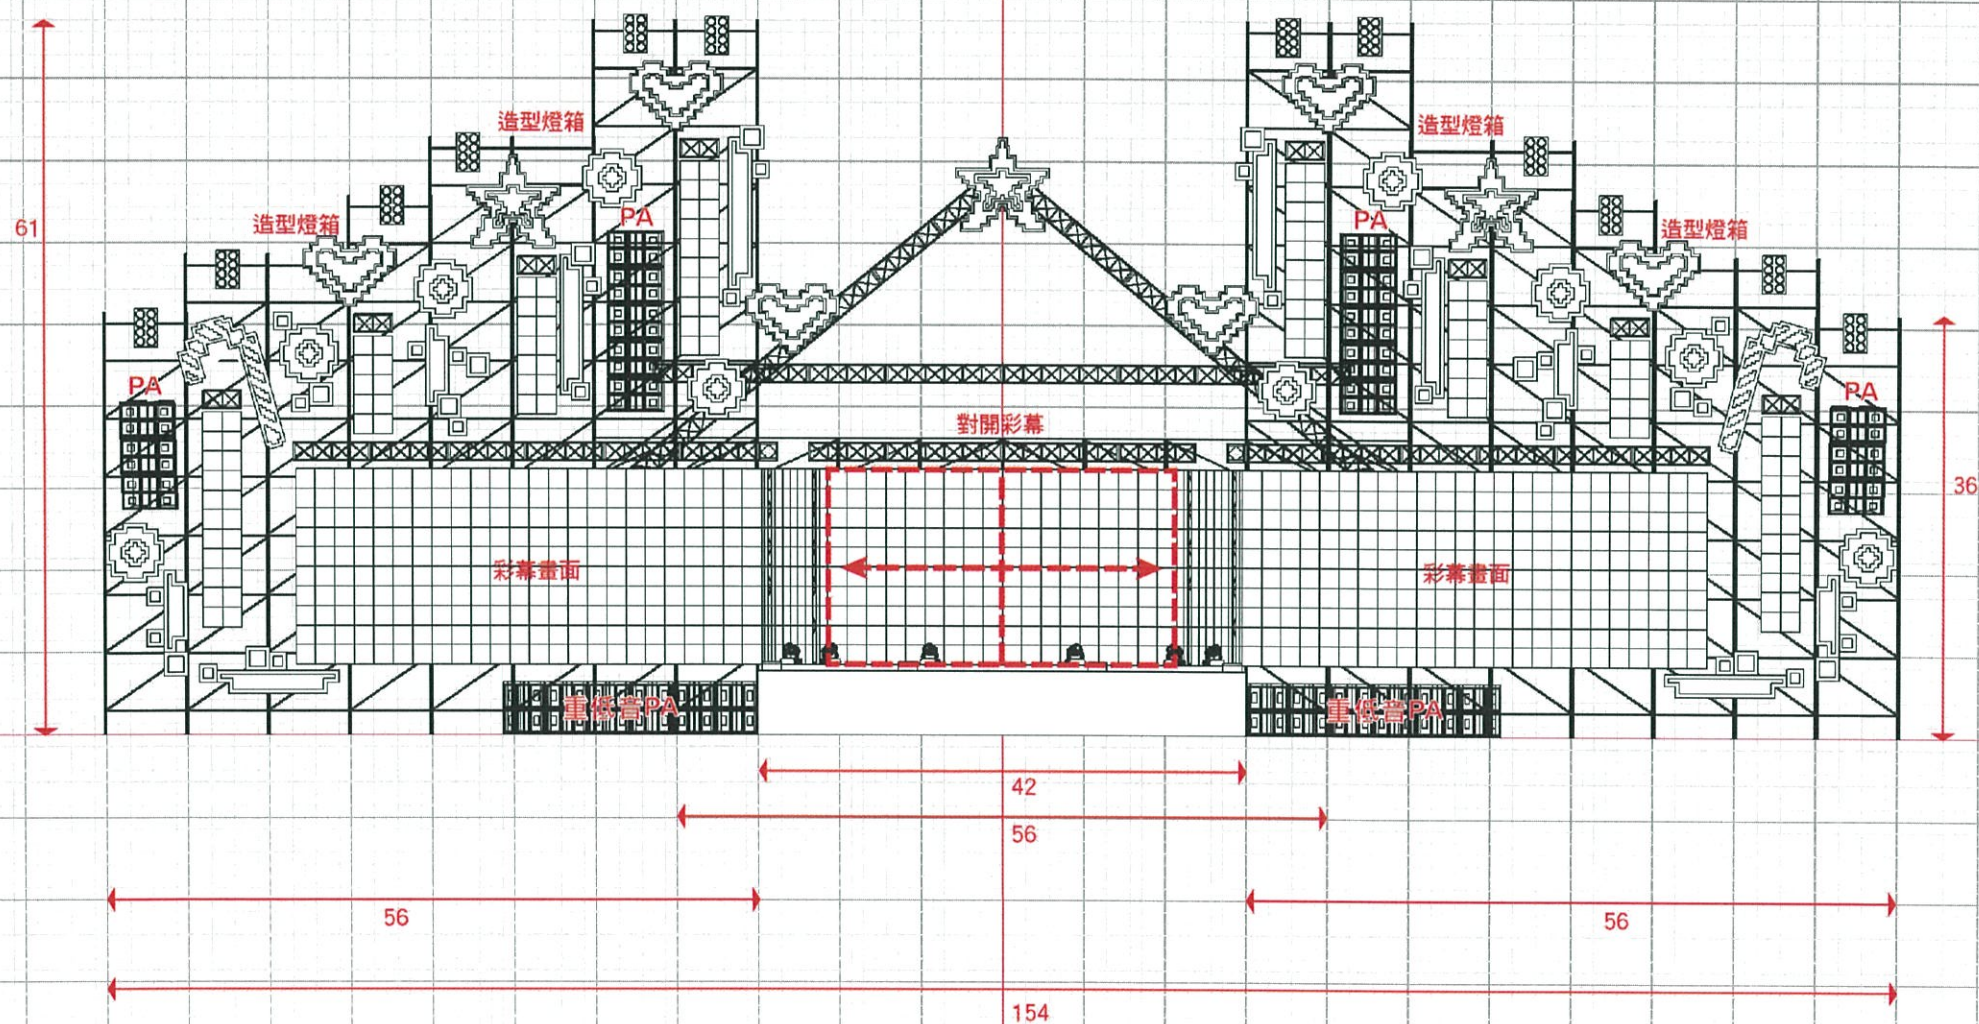


單位: 1大格=7尺=210cm 1小格=1尺=30cm

耶誕晚會舞台-立面圖-Layher尺寸

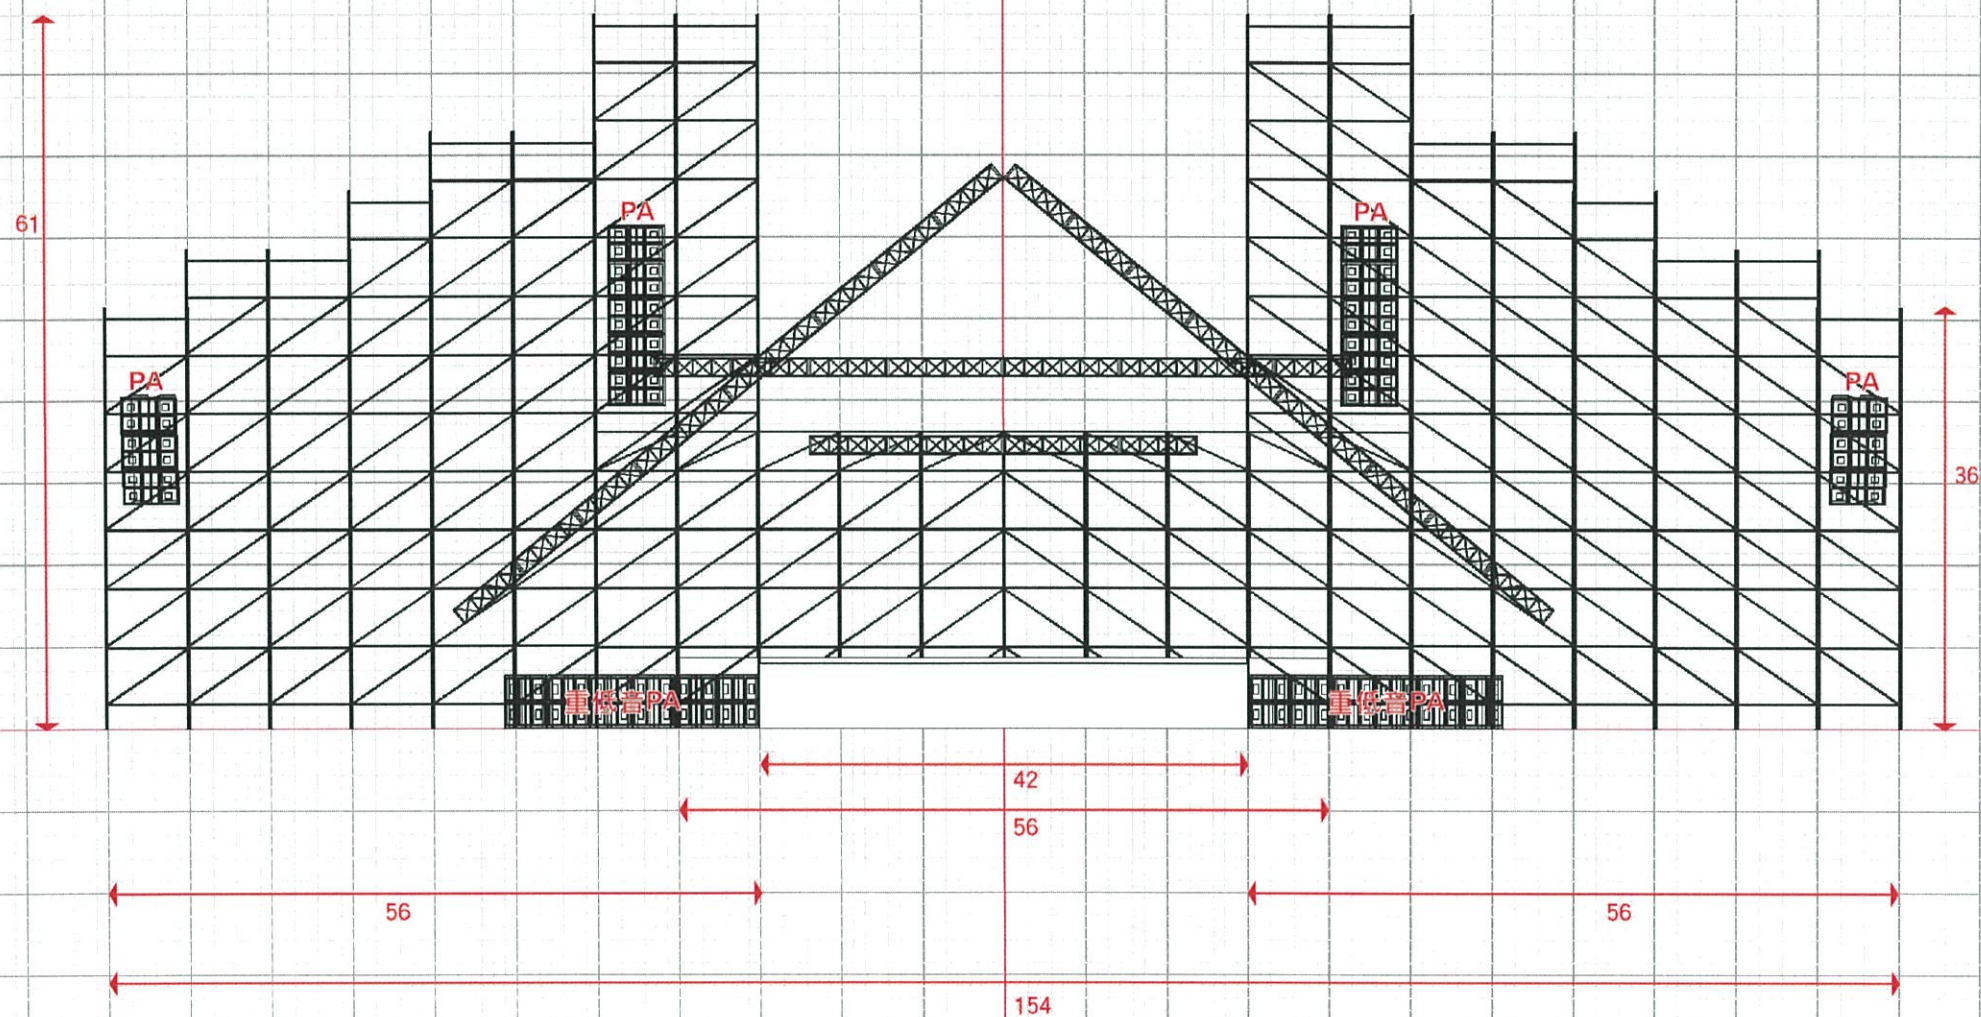


單位: 1大格=7尺=210cm 1小格=1尺=30cm

耶誕晚會舞台-防疫圍籬圖

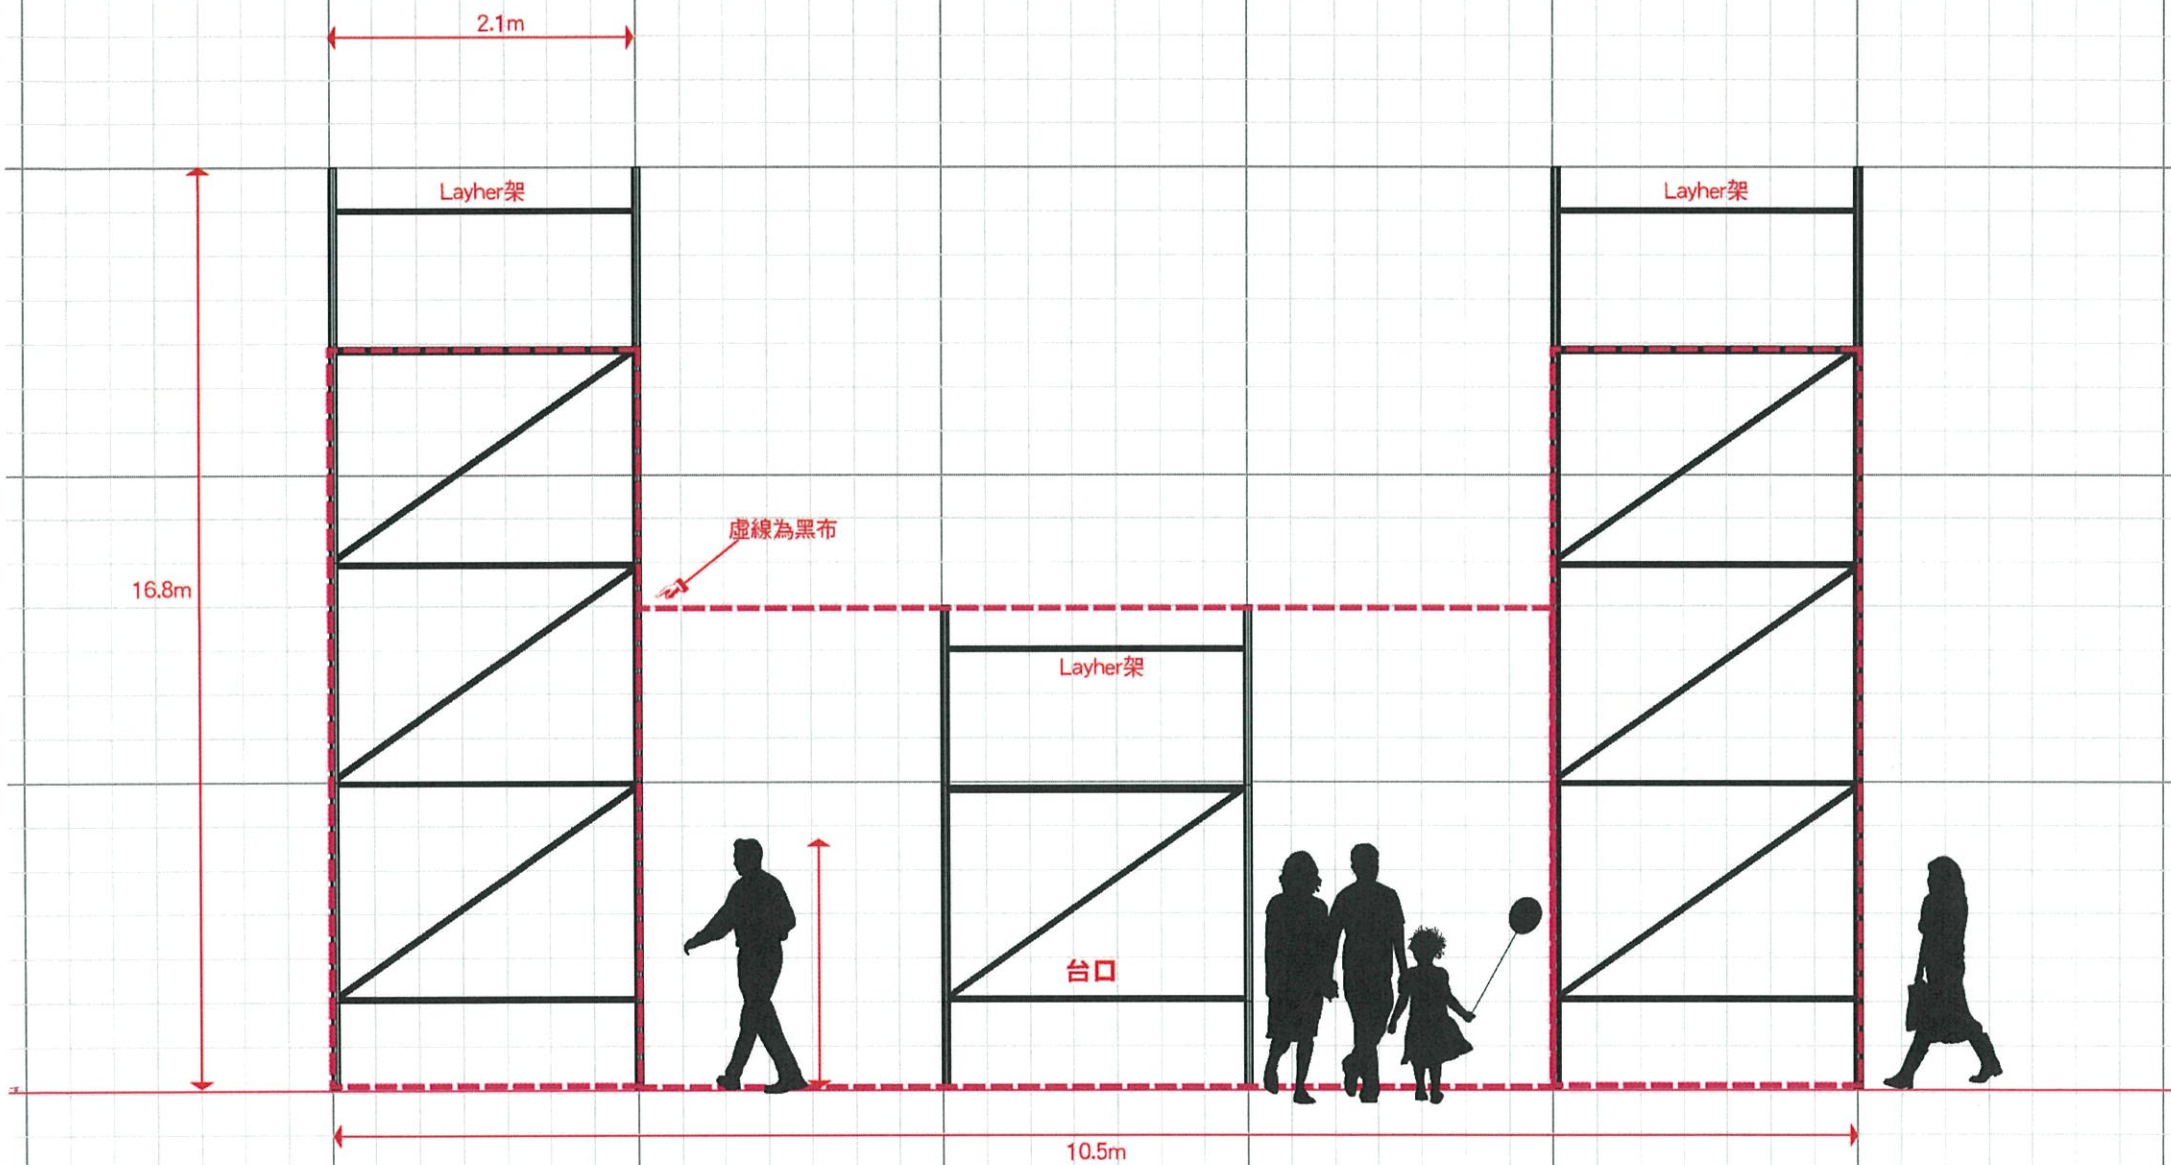


耶誕晚會舞台-側面圖

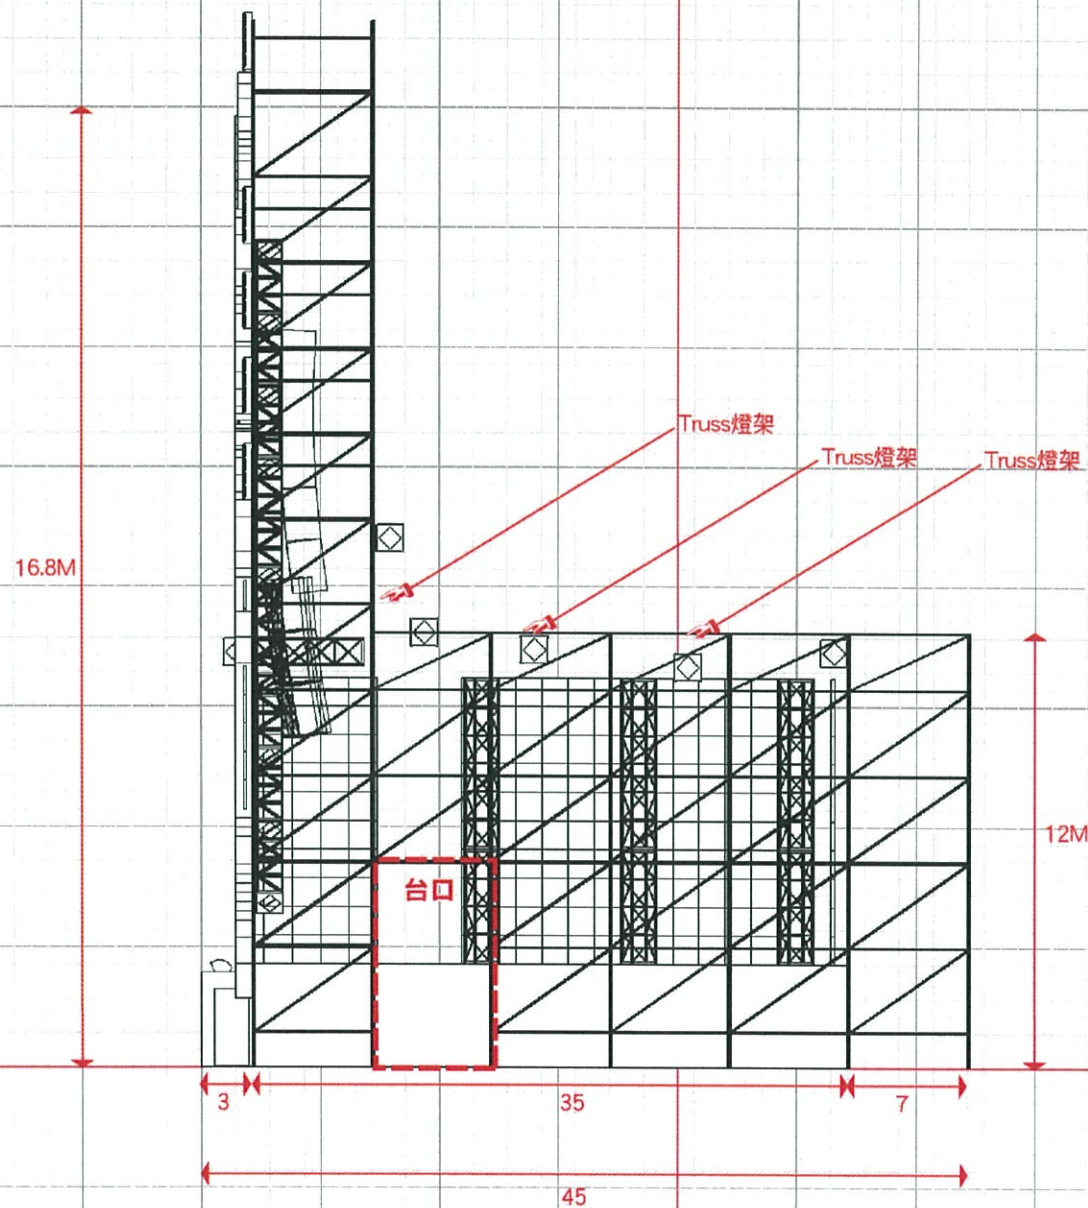


單位: 1大格=7尺=210cm 1小格=1尺=30cm

耶誕晚會舞台-側面圖

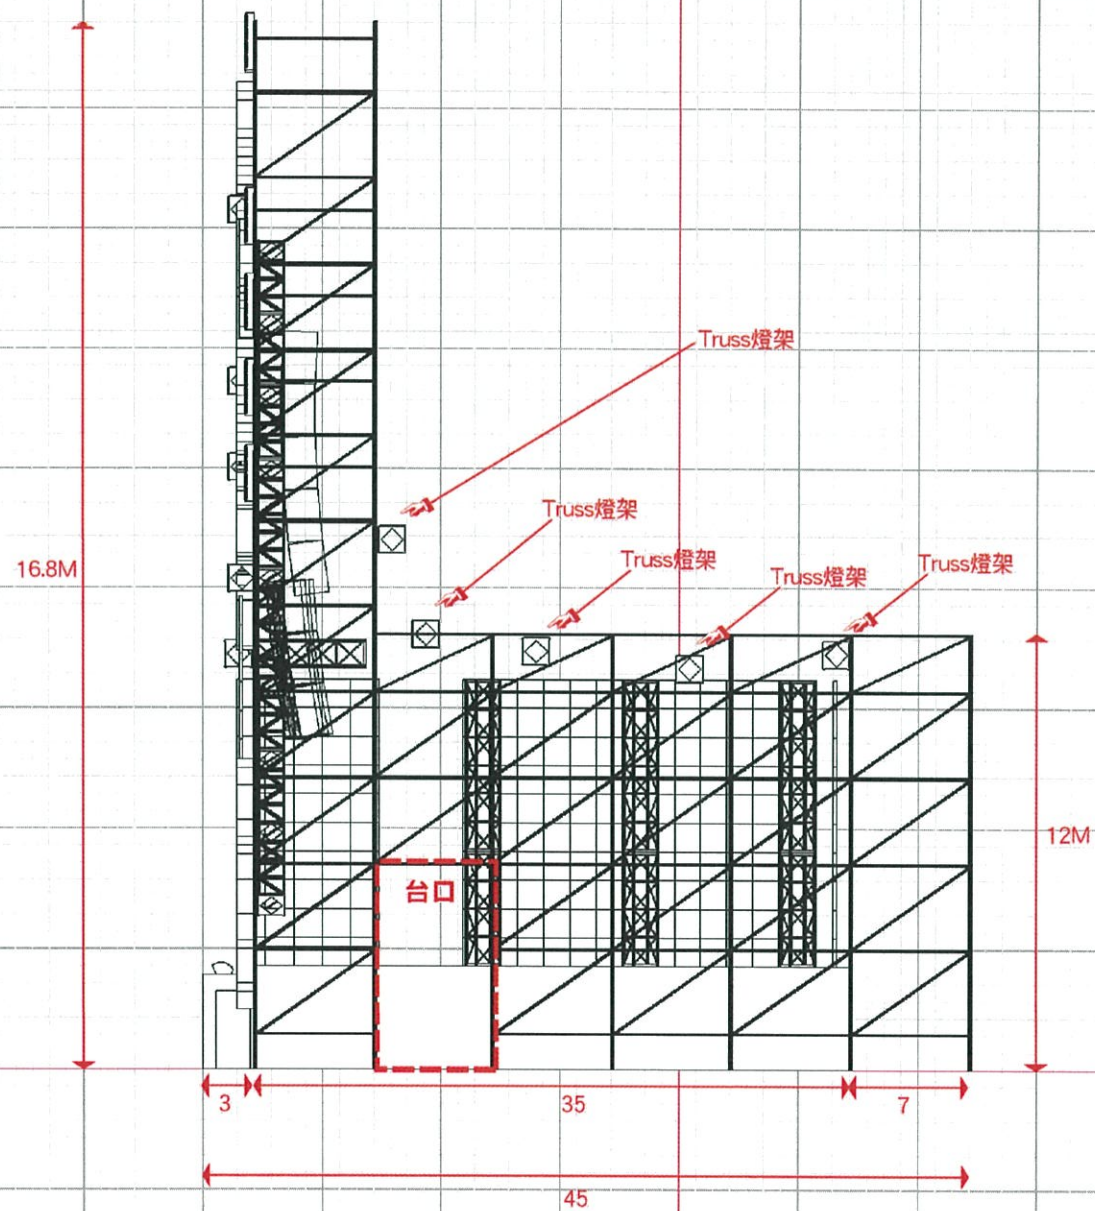

單位: 1大格=7尺=210cm 1小格=1尺=30cm

耶誕晚會舞台-彩幕配置圖

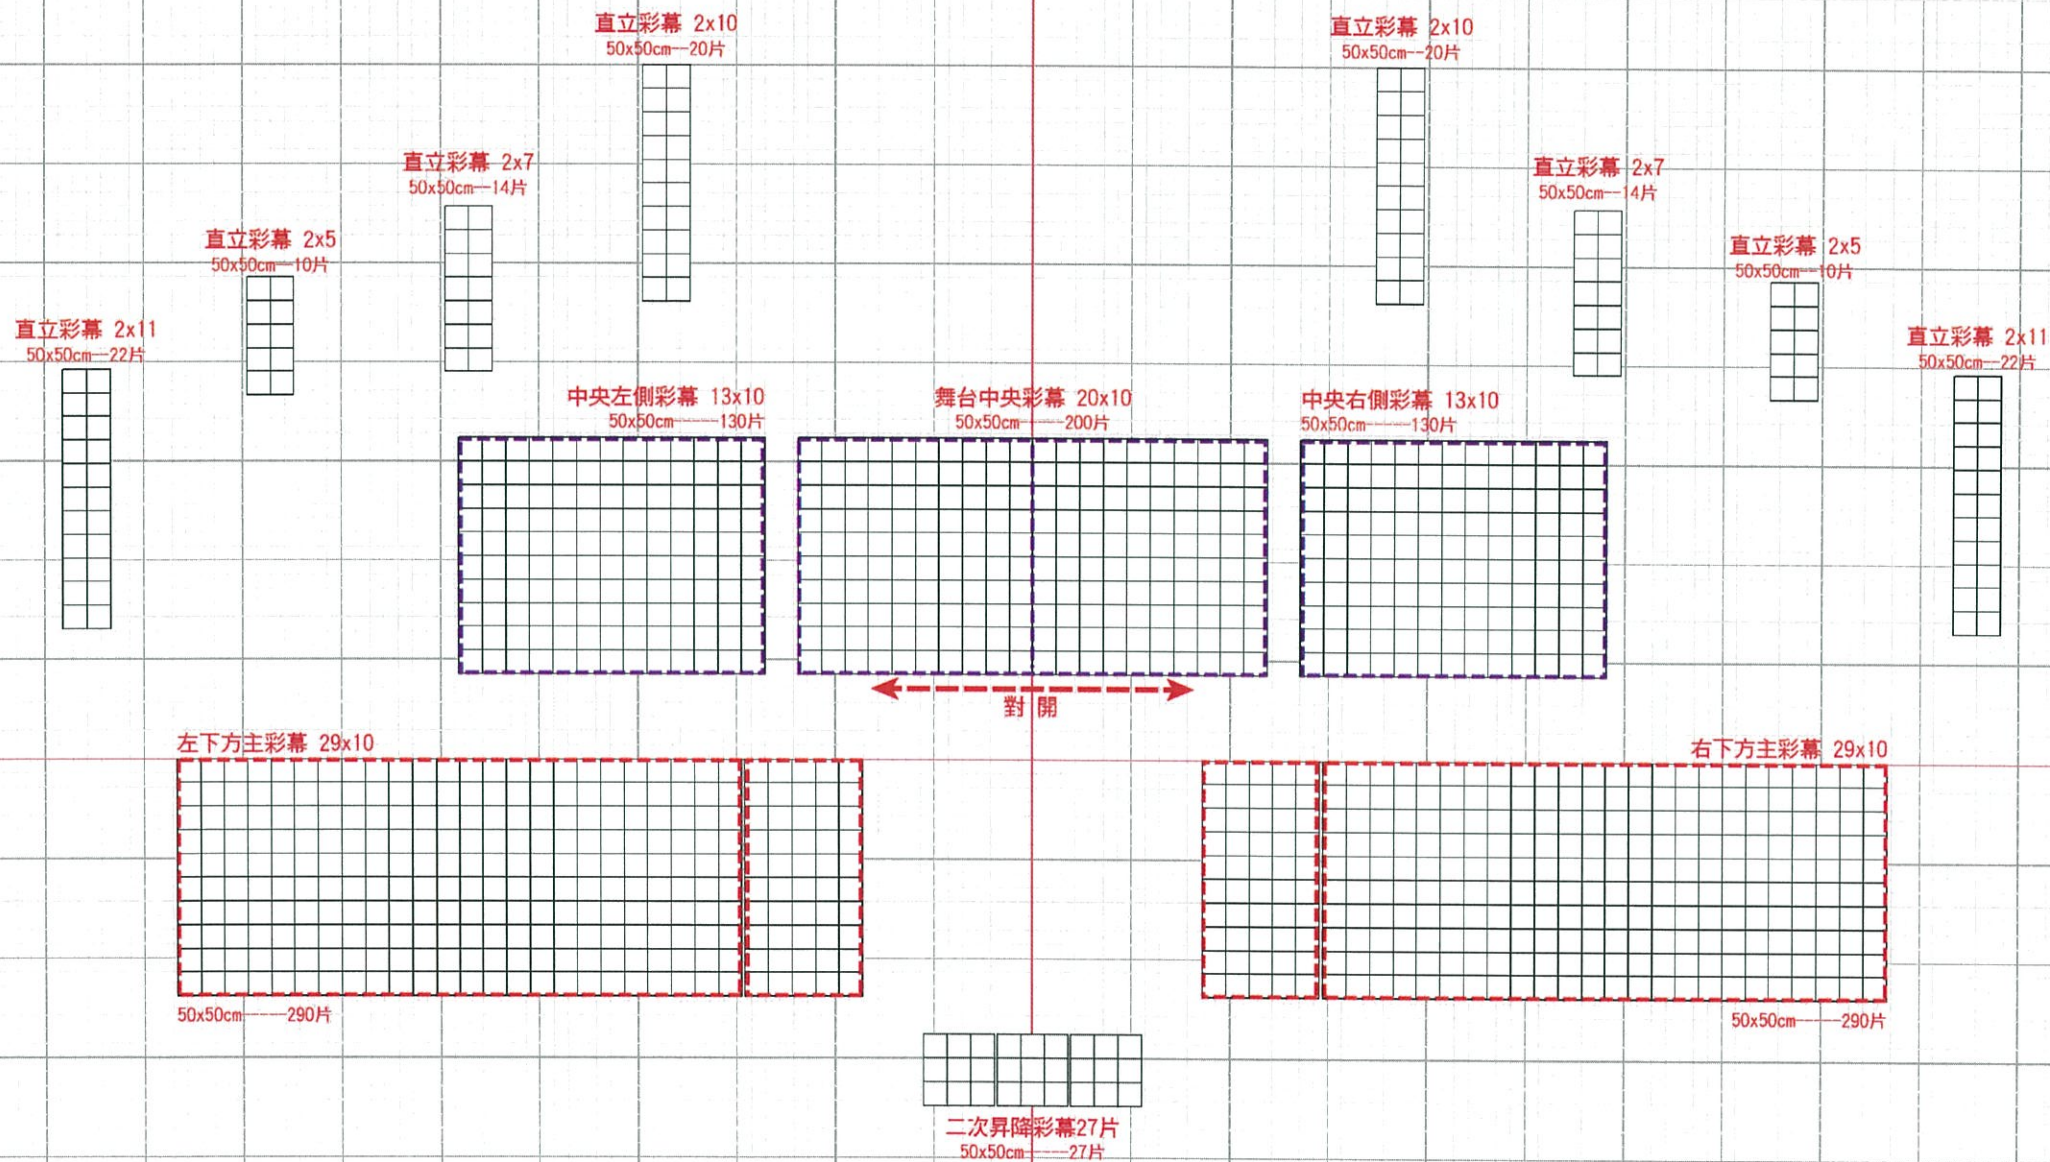

單位: 1大格=7尺=210cm 1小格=1尺=30cm



